


**MAPA SYTUACYJNO-WYSOKOŚCIOWA  
Z UZBROJENIEM TERENU**

województwo warmińsko-mazurskie ul. Zielona 3 i 6, 10  
 powiat lidzbarski  
 miasto Lidzbark Warmiński  
 obręb 11 i 10  
 działki 8 i 35/7  
 Skala 1:500

5931124  
4542912





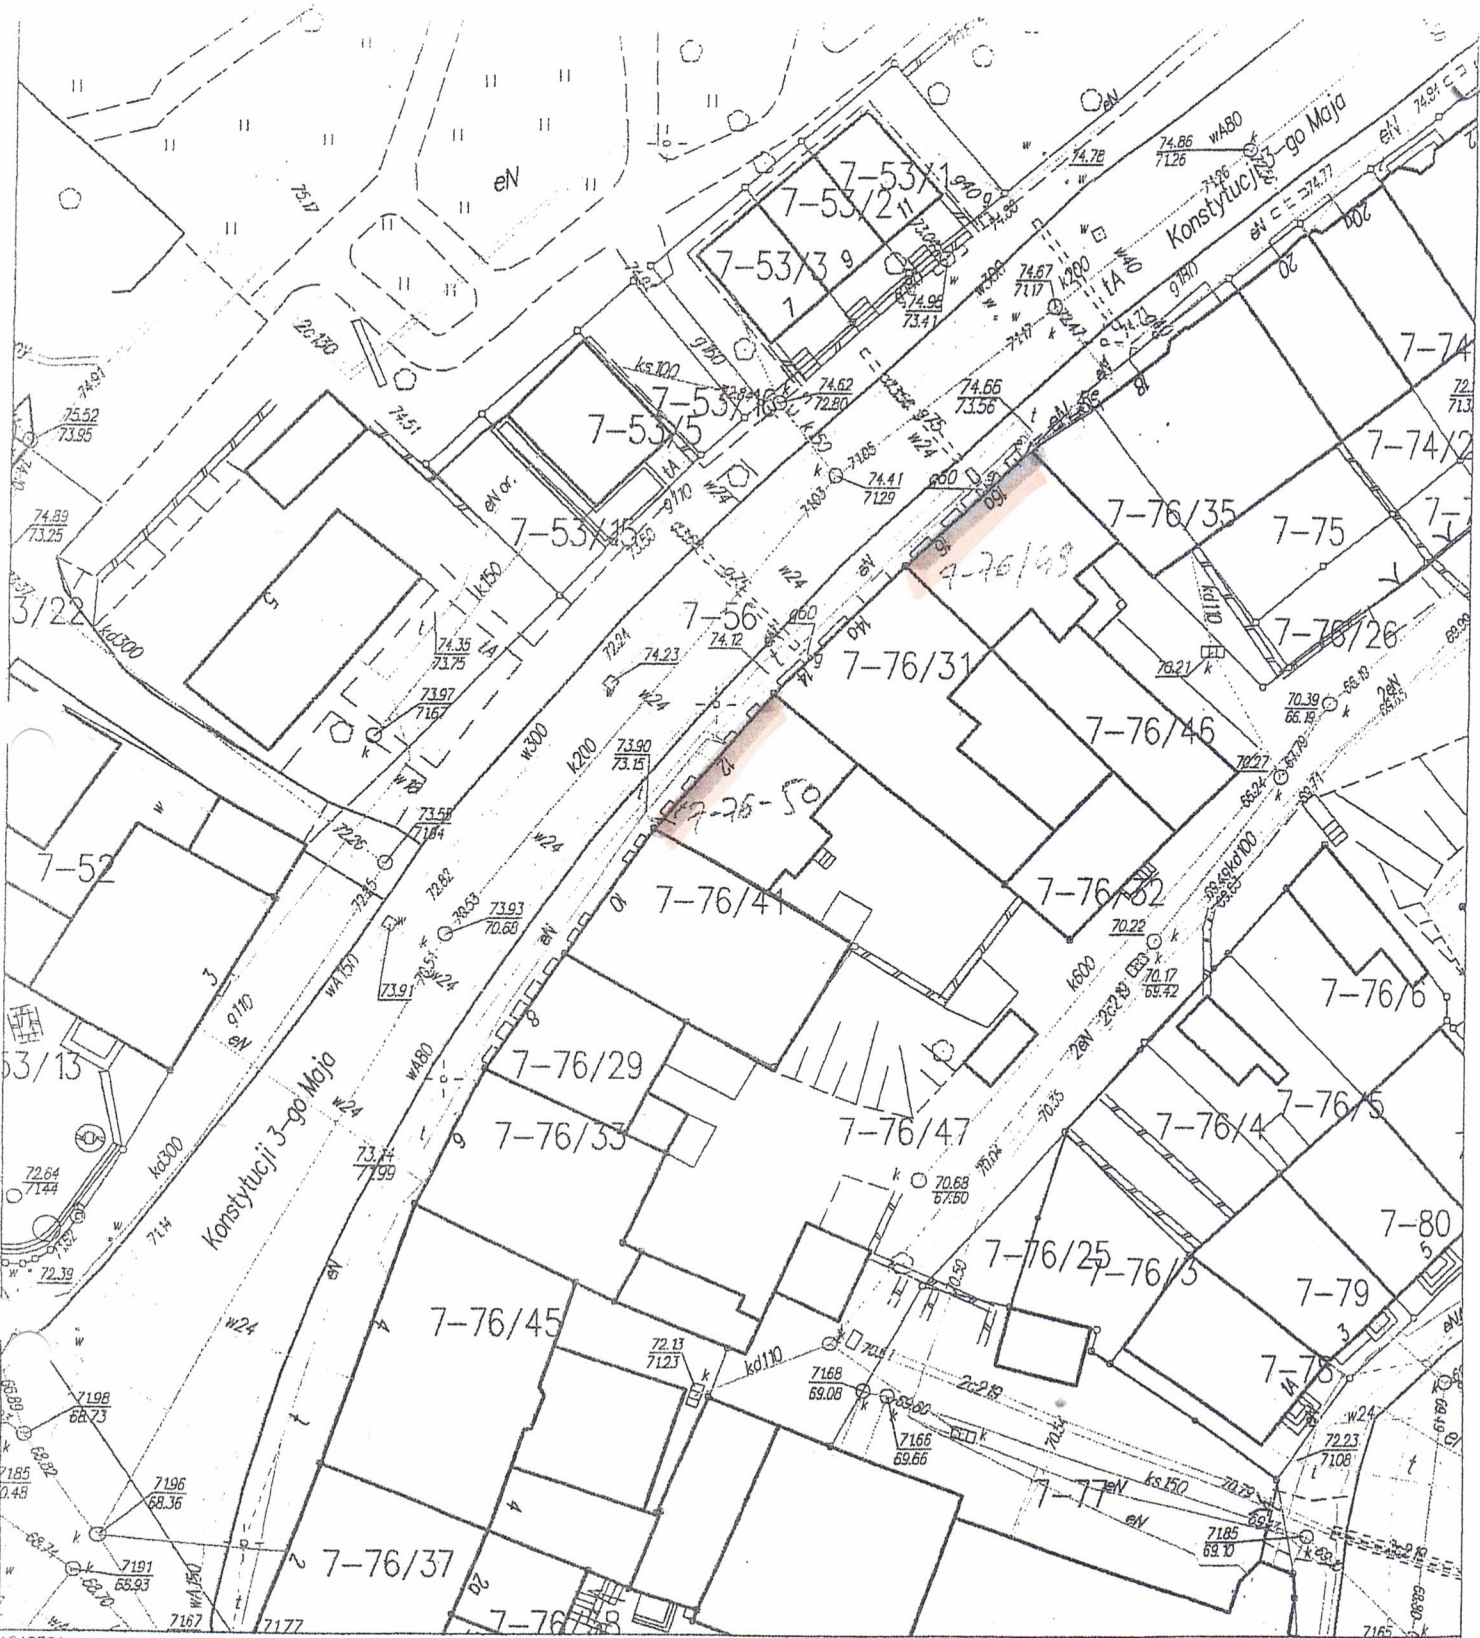

**MAPA SYTUACYJNO-WYSOKOŚCIOWA  
Z UZBROJENIEM TERENU**

województwo warmińsko-mazurskie  
powiat lidzbarski  
miasto Lidzbarsk Warmiński


ul. Konstytucji 3 Maja 5, 12, 16

obręb 7  
działki 53/5, 76/41, 76/46  
Skala 1:500







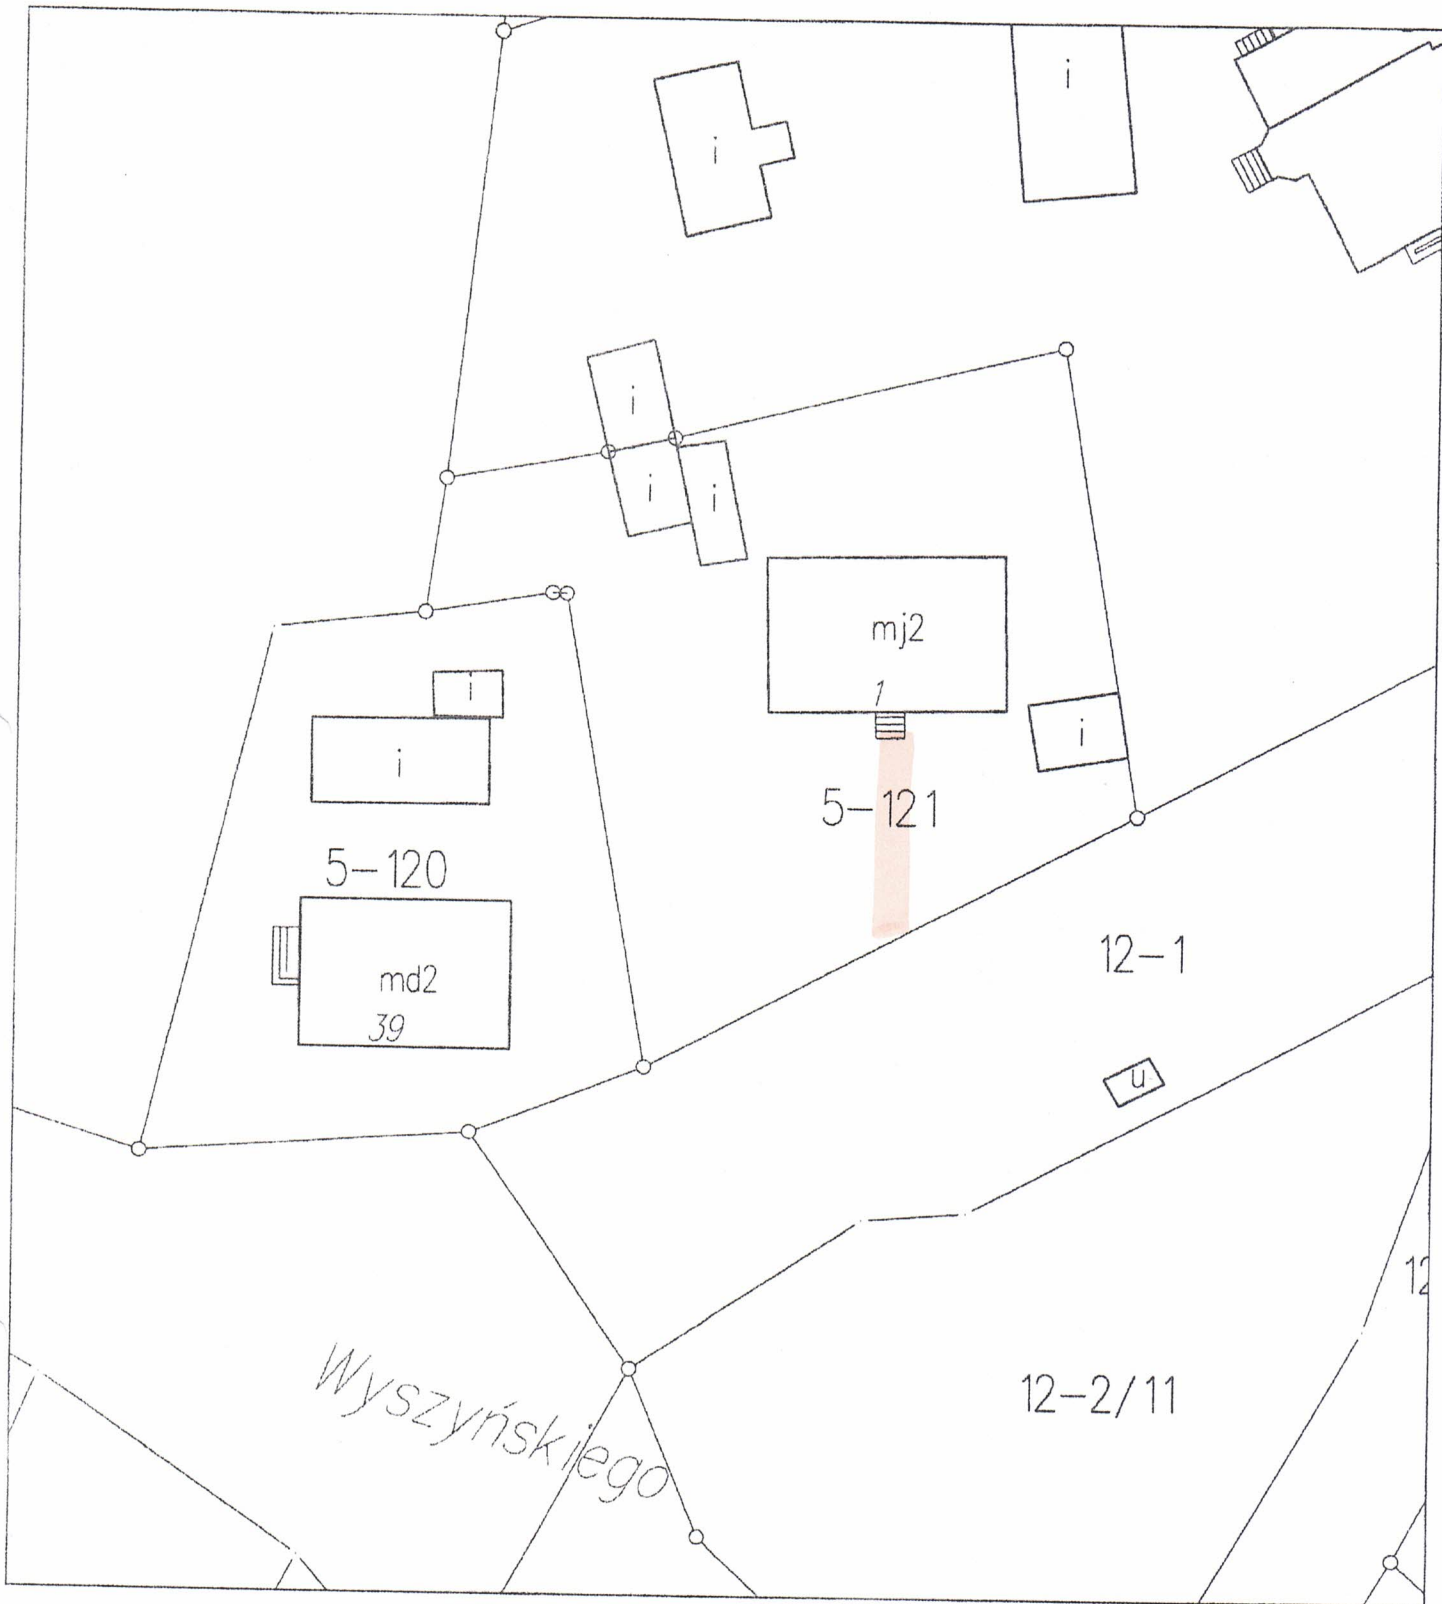

## MAPA SYTUACYJNO-WYSOKOŚCIOWA

województwo warmińsko-mazurskie


powiat lidzbarski

gmina Lidzbark Warmiński

obręb 5 działka nr 121

Skala 1:500



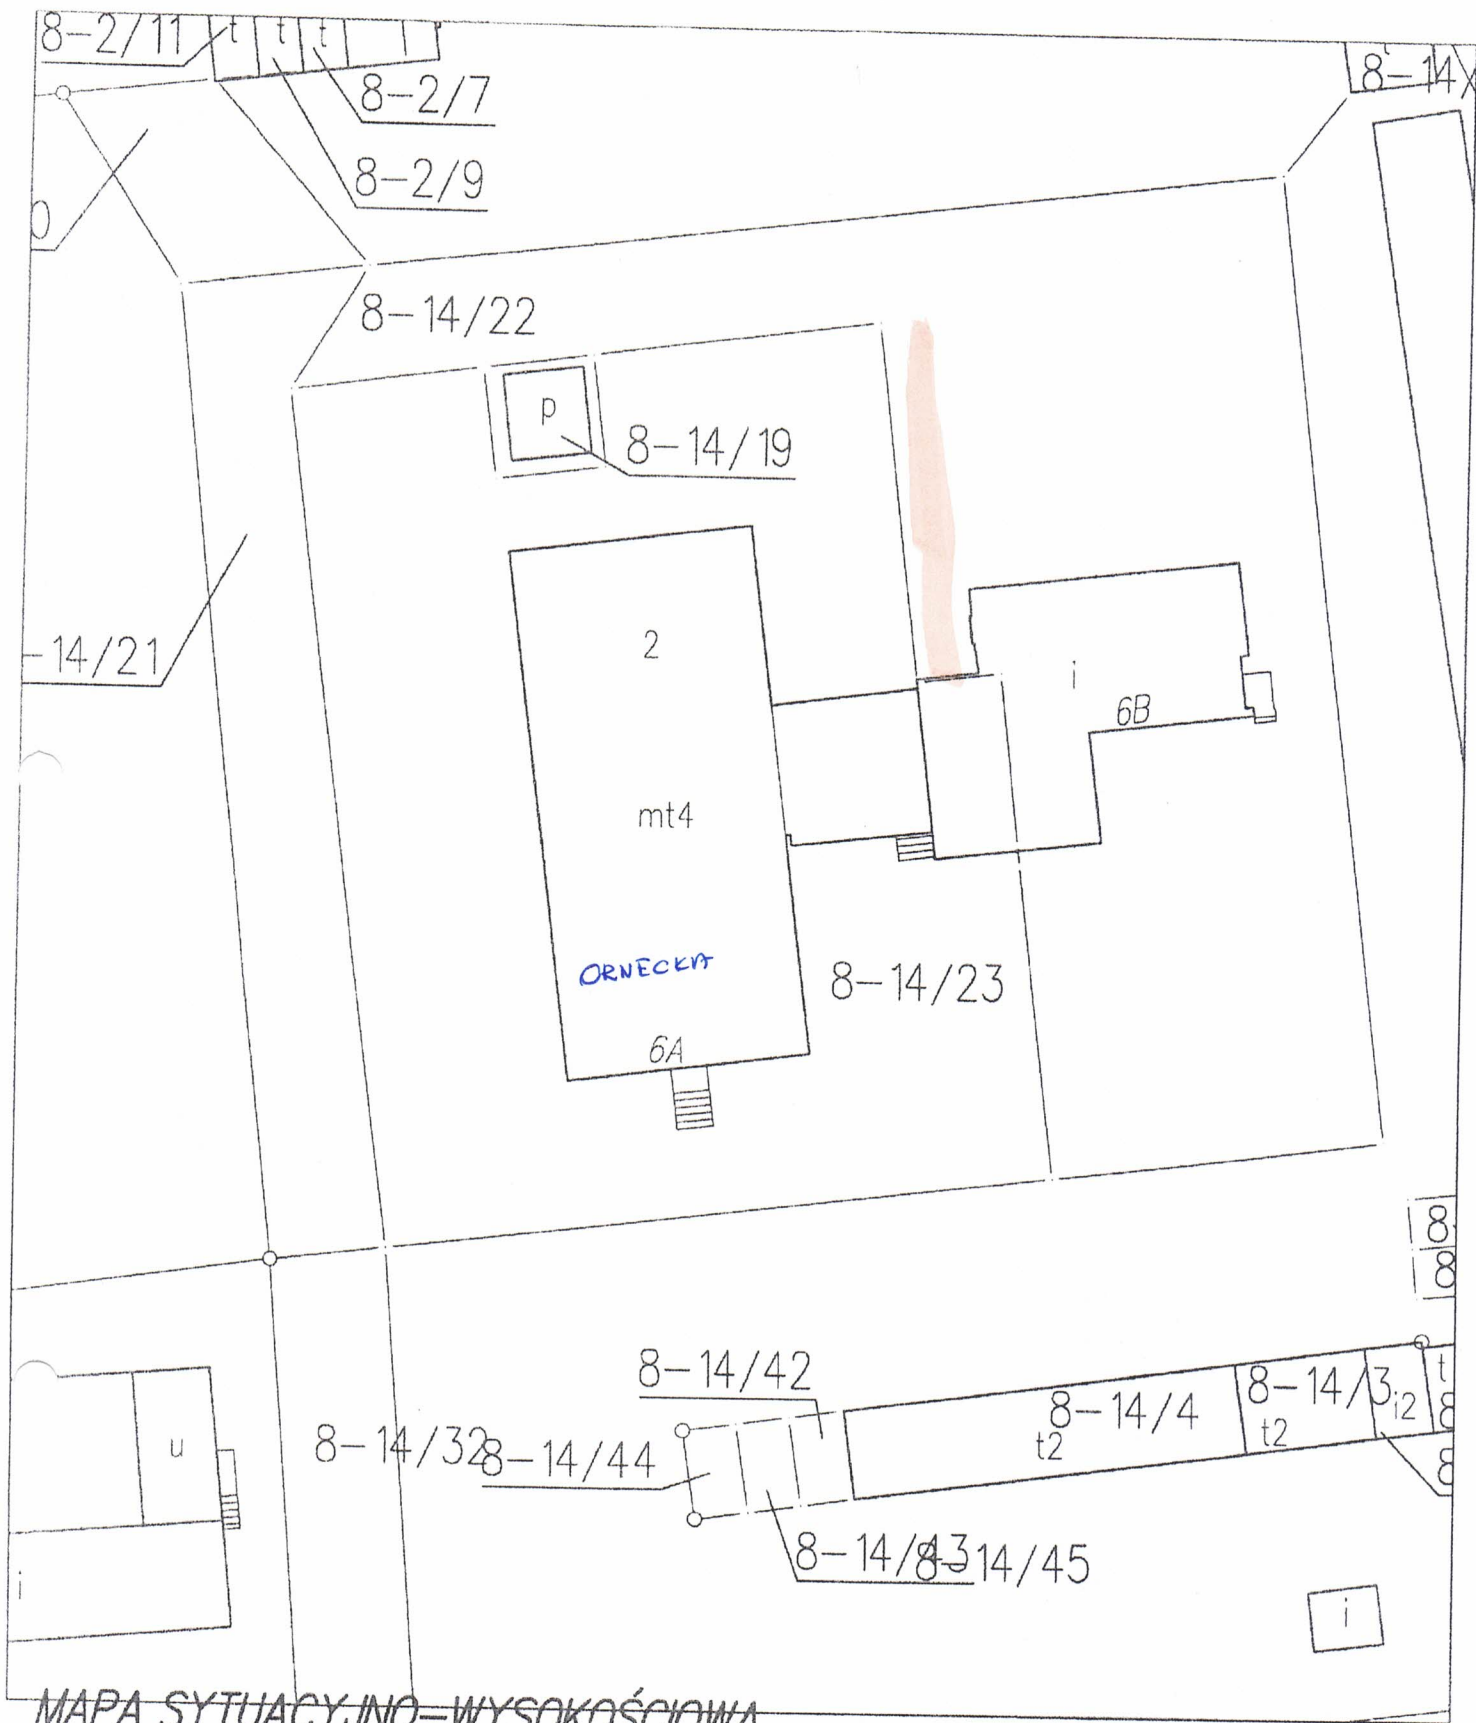

**MAPA SYTUACYJNO-WYSOKOŚCIOWA**


województwo warmińsko-mazurskie

powiat lidzbarski

gmina Lidzbark Warmiński

obręb 8 działka nr 14/22

Skala 1:500

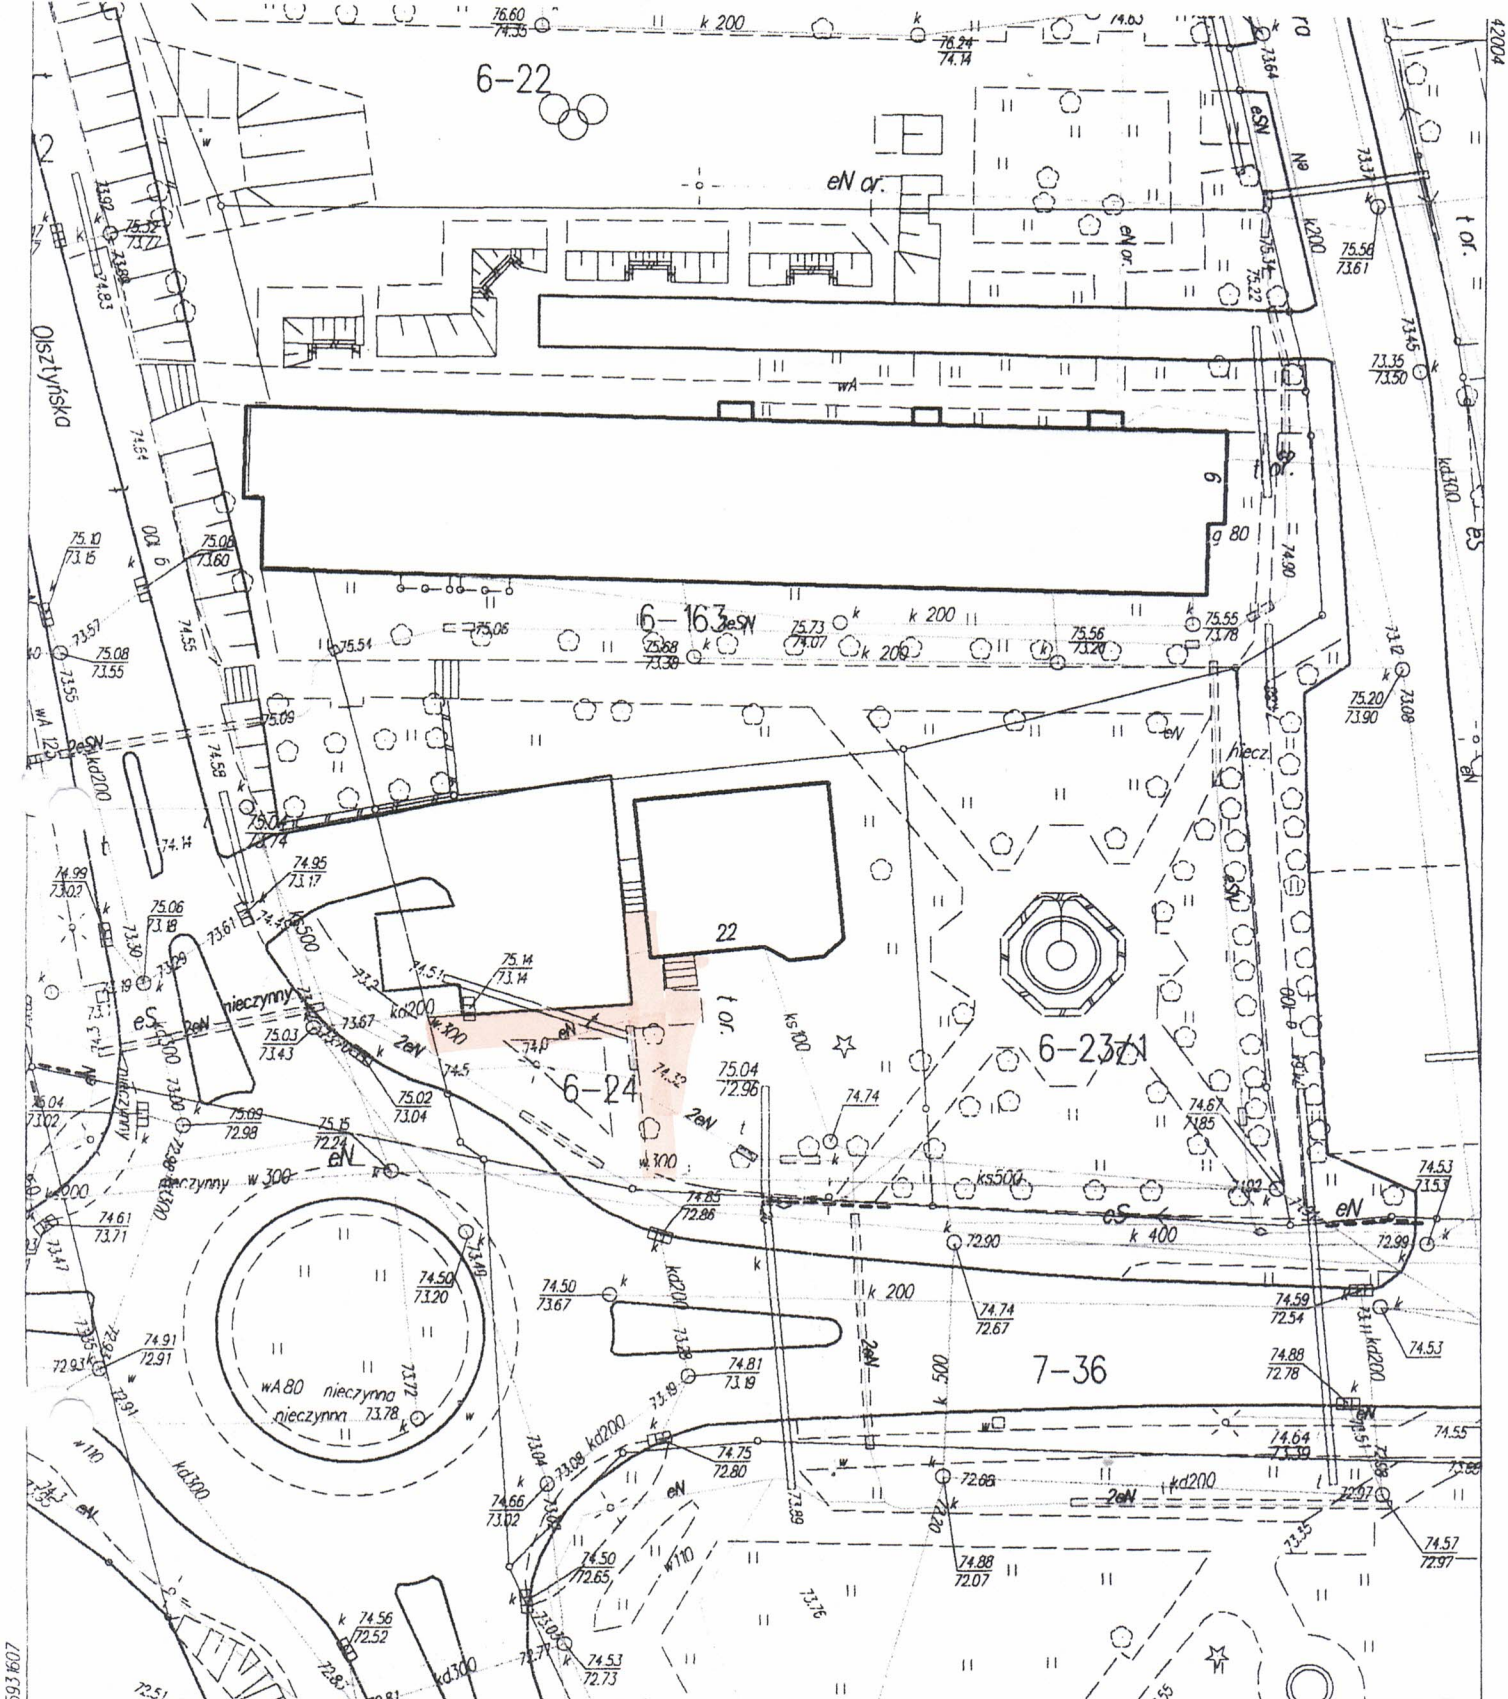

**MAPA SYTUACYJNO-WYSOKOŚCIOWA**  
**Z UZBROJENIEM TERENU**

województwo warmińsko-mazurskie ul. Poniatowskiego 22


powiat lidzbarski

miasto Lidzbark Warmiński

obręb 6

działka 24

Skala 1:500

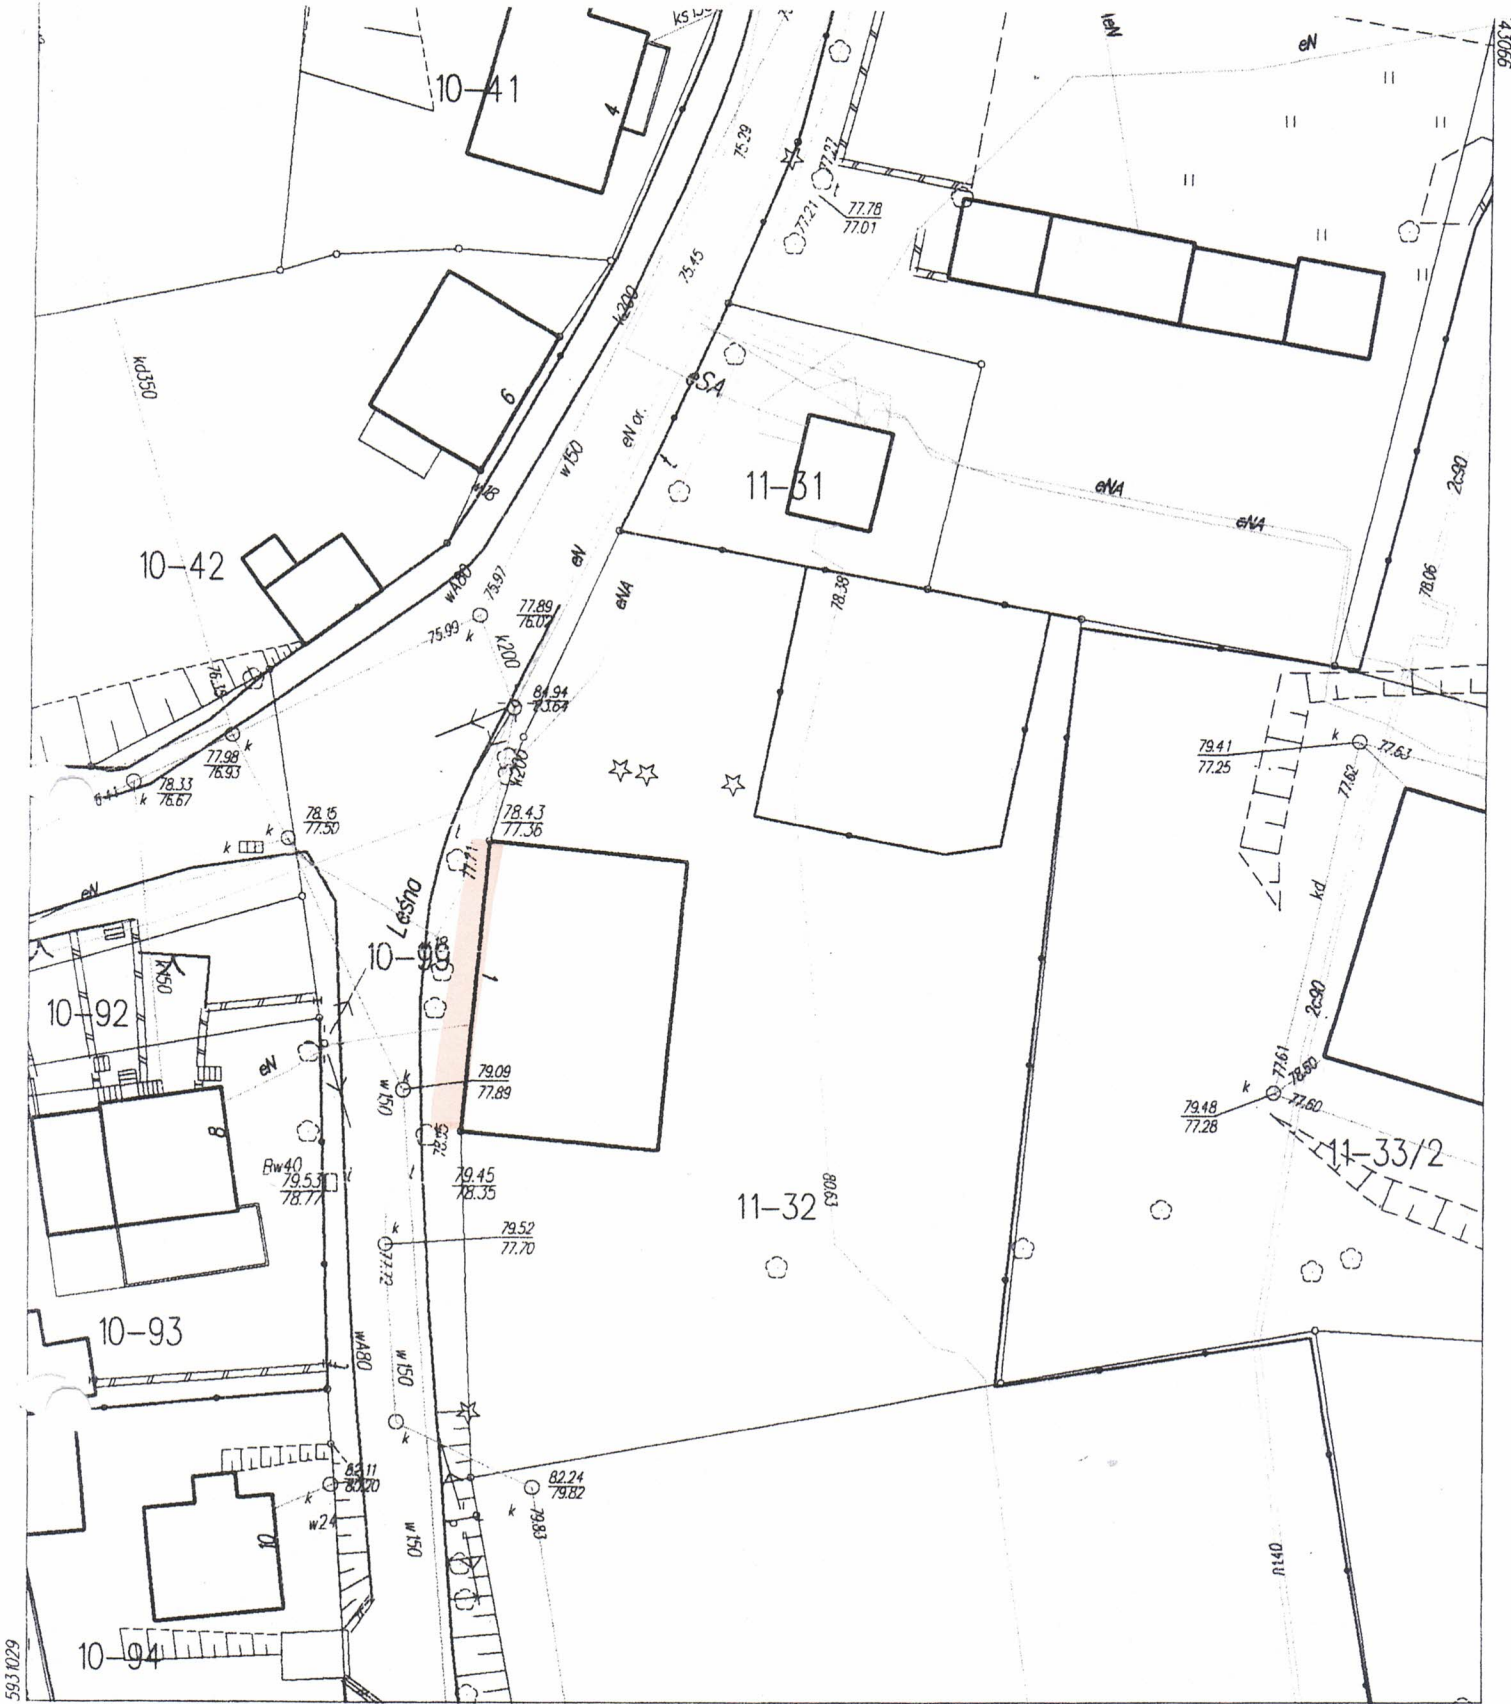

**MAPA SYTUACYJNO-WYSOKOŚCIOWA**  
**Z UZBROJENIEM TERENU**

województwo warmińsko-mazurskie      ul. Leśna 1  
 powiat lidzbarski  
 miasto Lidzbarsk Warmiński  
 obręb 11  
 działka 32  
 Skala 1:500

593.1029  
 4542970





# MAPA SYTUACYJNO-WYSOKOŚCIOWA

Z UZBROJENIEM TERENU

województwo warmińsko-mazurskie ul. Kruczo 4

powiat lidzbarski

miasto Lidzbark Warmiński

obręb 7

działka 134/18

Skala 1:500




**MAPA SYTUACYJNO-WYSOKOŚCIOWA**  
Z UZBROJENIEM TERENU

województwo warmińsko-mazurskie ul. Kalinowskiego 11

powiat lidzbarski  
miasto Lidzbark Warmiński

obręb 8  
działka 68/3  
Skala 1:500



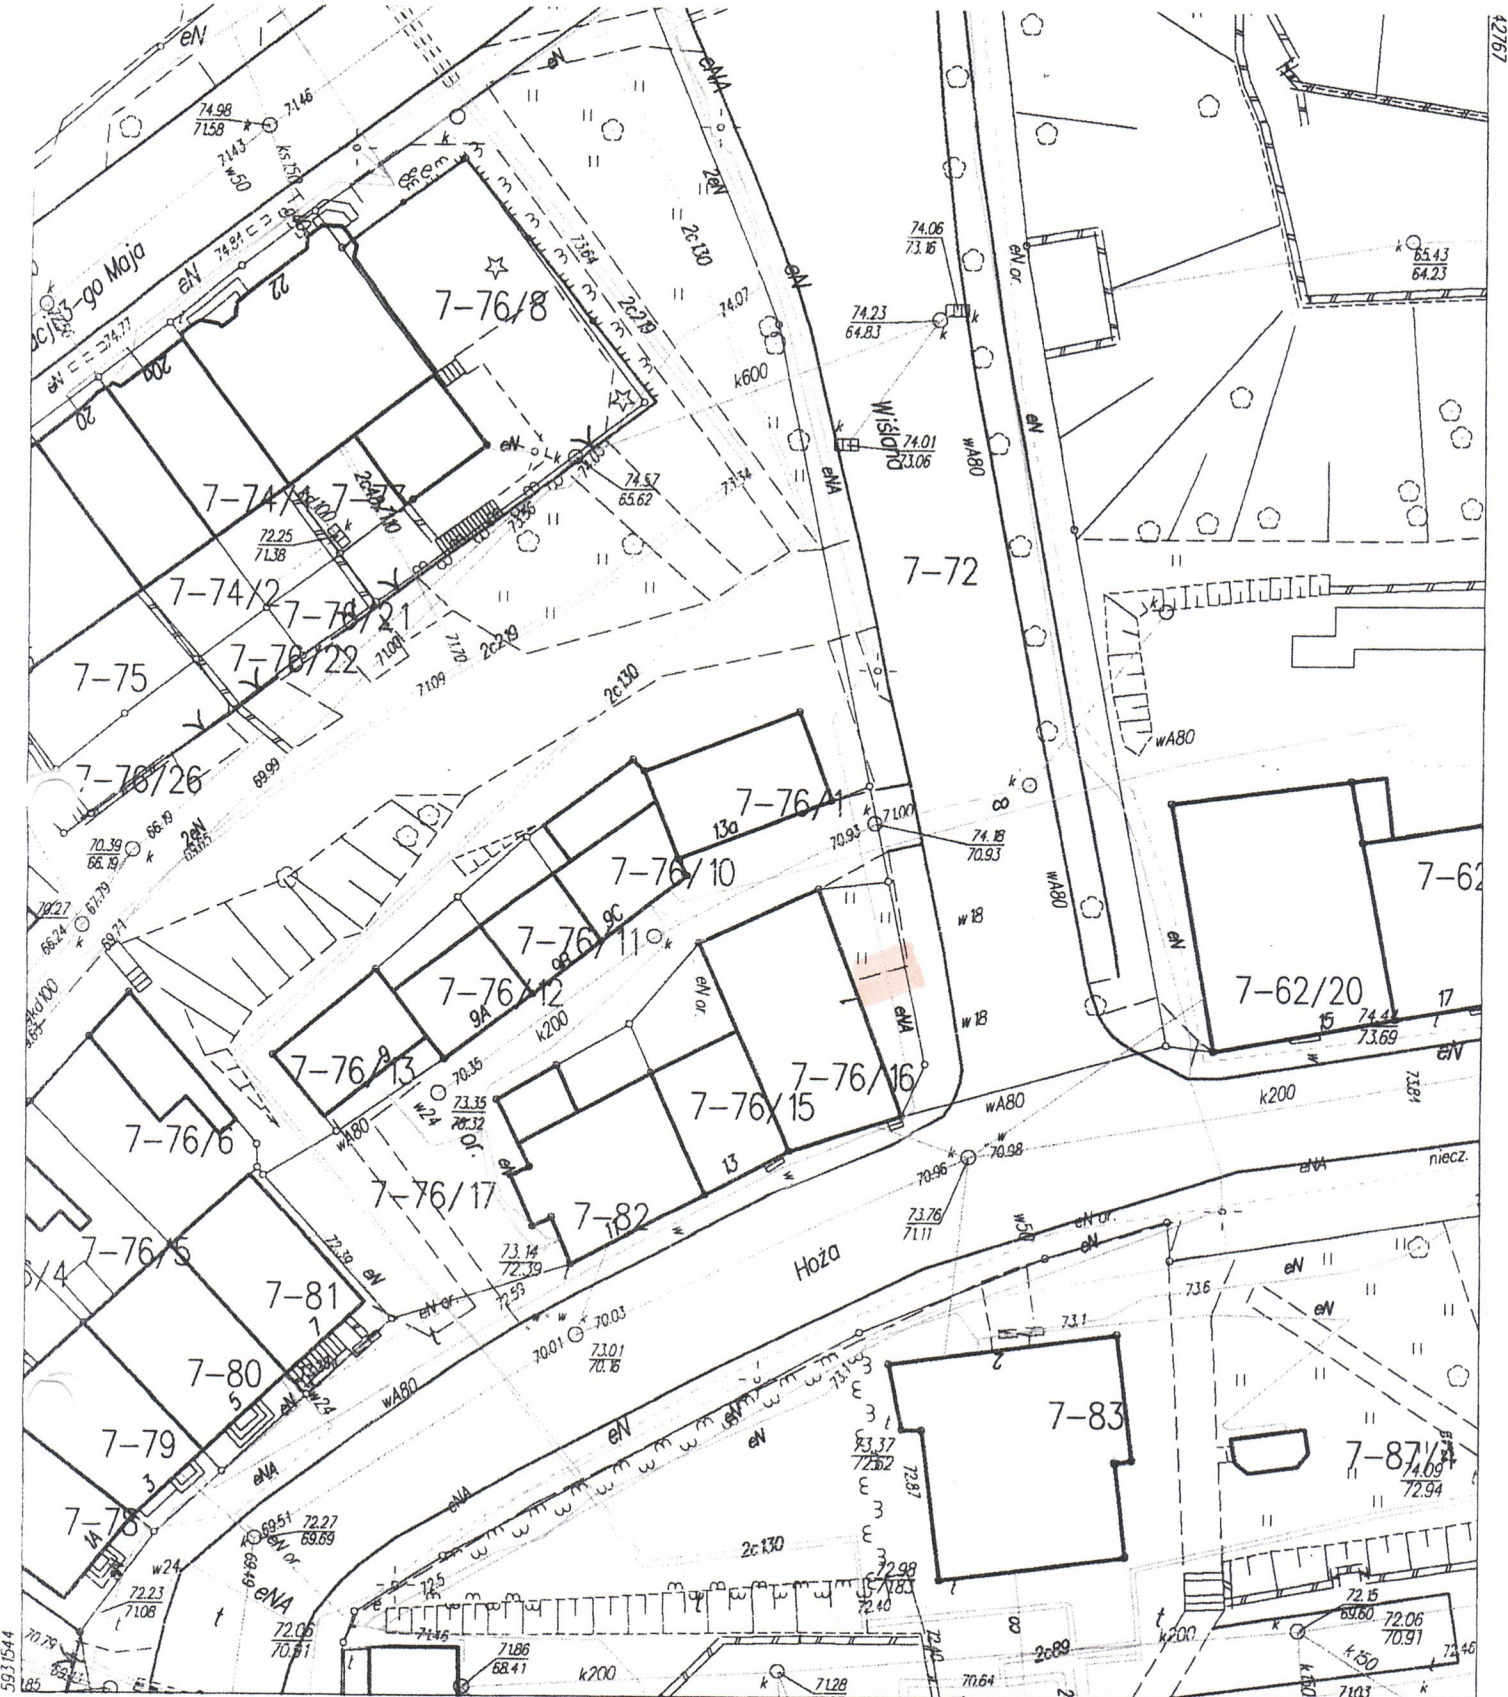


**MAPA SYTUACYJNO-WYSOKOŚCIOWA  
Z UZBROJENIEM TERENU**

województwo warmińsko-mazurskie ul. Wiślana 1-3

powiat lidzbarski  
miasto Lidzbark Warmiński

obręb 7  
działka 76/16  
Skala 1:500

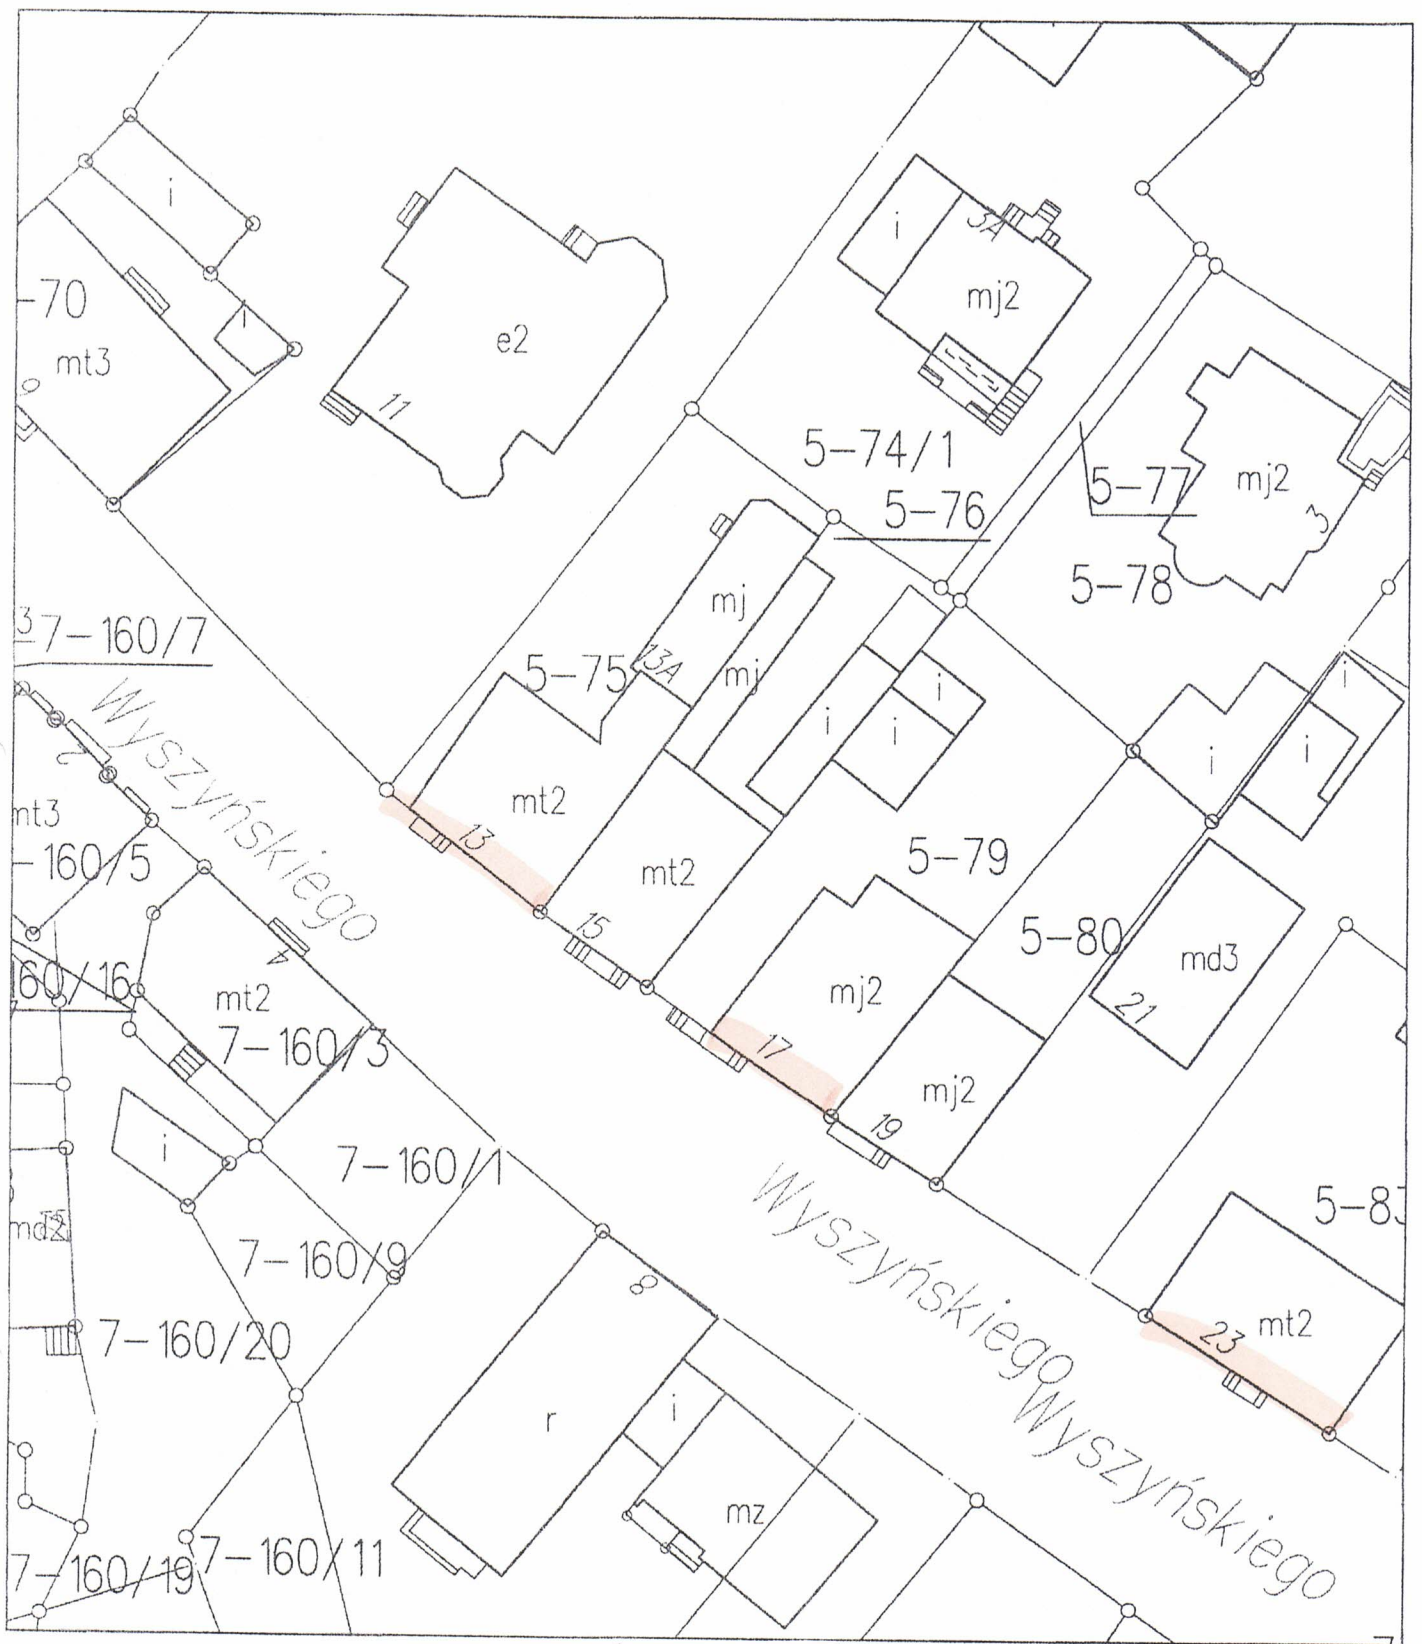

## MAPA SYTUACYJNO-WYSOKOŚCIOWA


województwo warmińsko-mazurskie

powiat lidzbarski

gmina Lidzbark Warmiński

obręb 5 działka nr 75

Skala 1:500

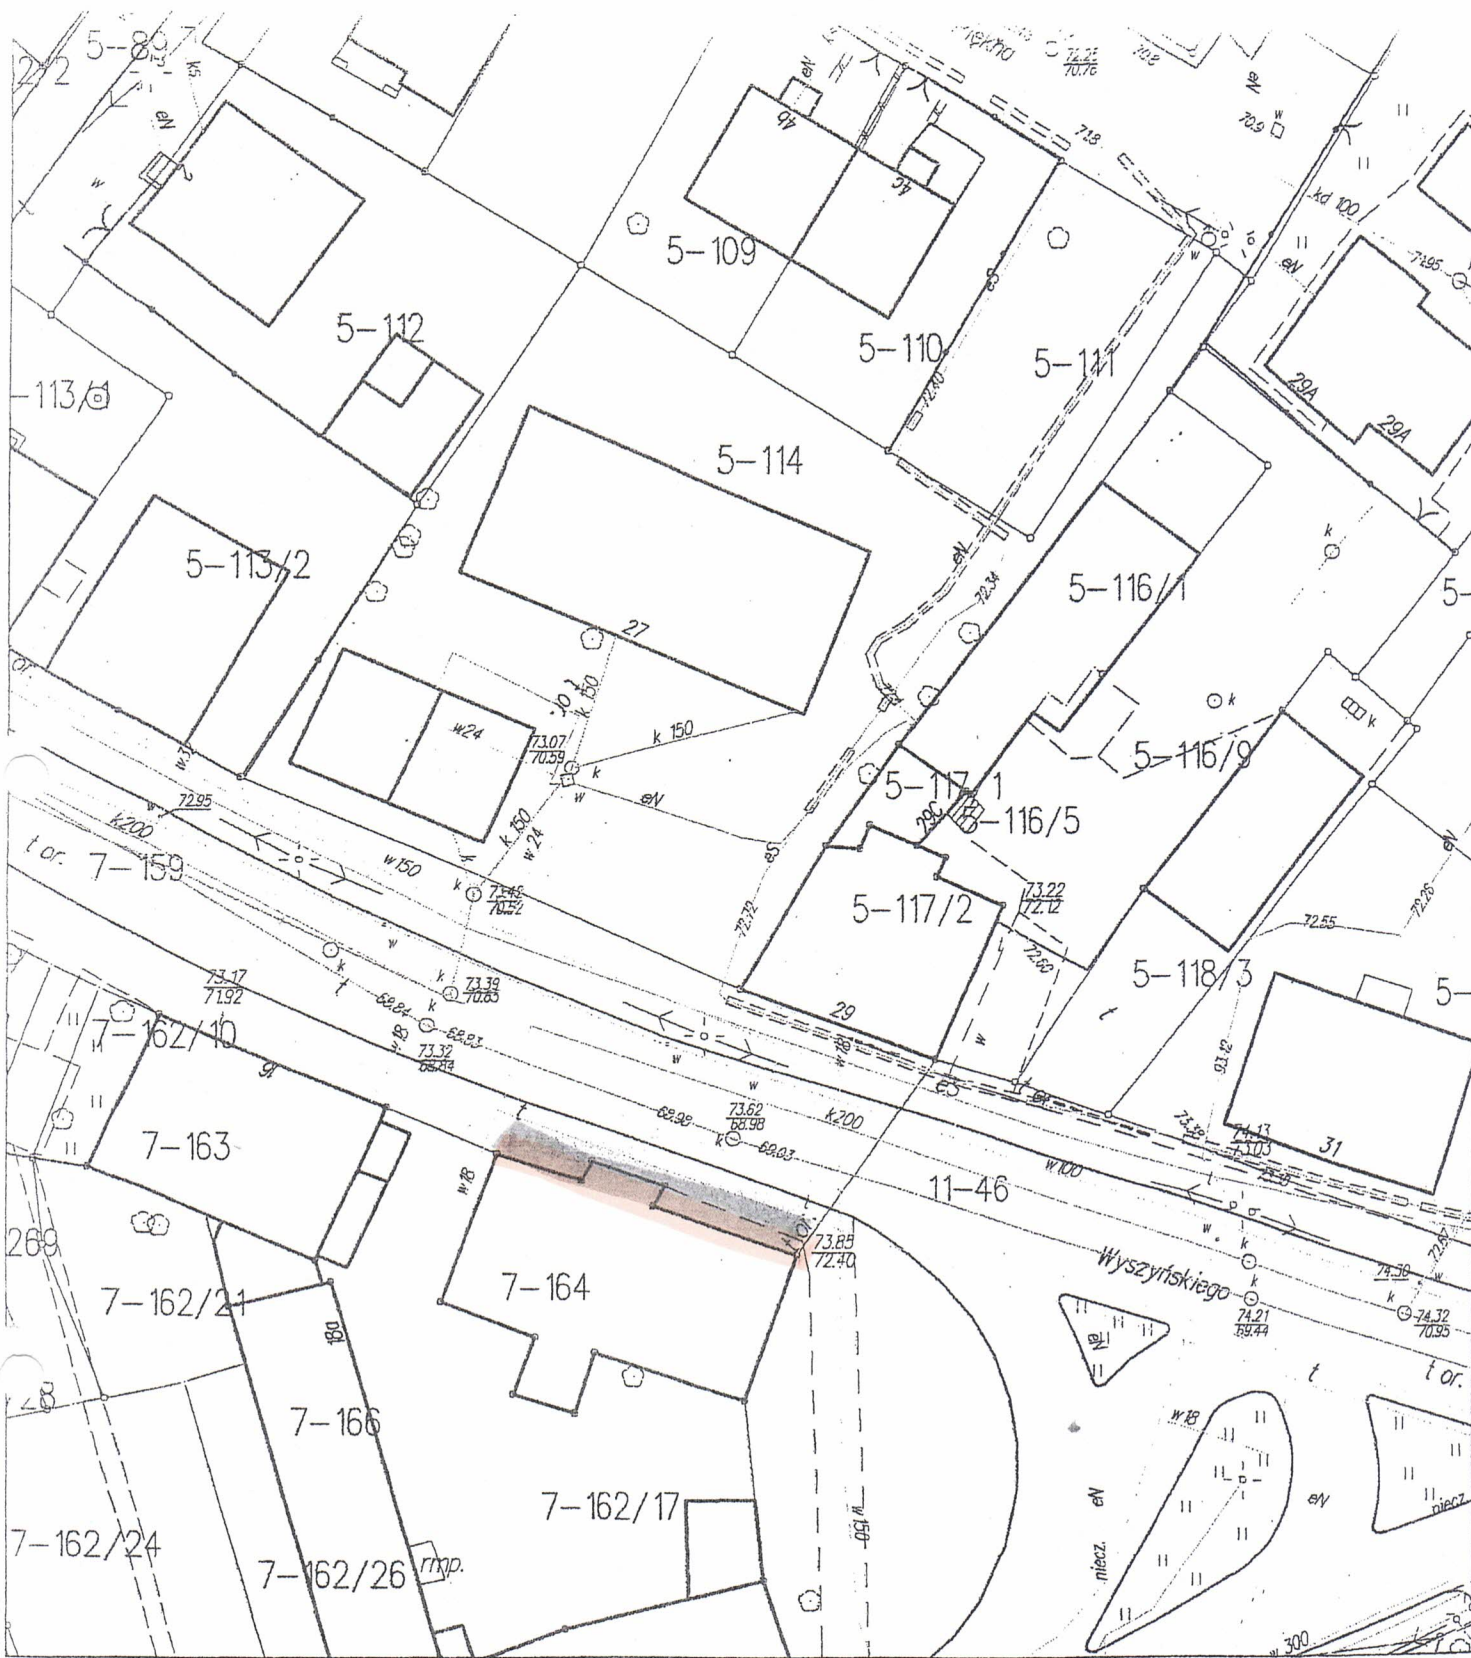

**MAPA SYTUACYJNO-WYSOKOŚCIOWA**  
**Z UZBROJENIEM TERENU**

województwo warmińsko-mazurskie ul. Wyszyńskiego 18 i 27

powiat lidzbarski

miasto Lidzbark Warmiński

obręb 7 i 5

działki 164 i 114

Skala 1:500

5931411

4543220