

MAPA DO CELÓW PROJEKTOWYCH

SKALA 1:500

Układ współrzędnych: 2000 strefa 7(21 E), układ odn.: Konstztadt 86
Sekcja mapy: 7.214.10.11.3; 7.214.10.11.3.1

Woj.: war-maz

Powiat: Elbląski

Jednostka ewidencyjna: 280407_4 Paszék-Miasto

Obręb ewid.: 280407_4.(0004,0005) Paszék

Obiekt: ul. Westerplatte dz.nr 36/17-obr.0005,dz. nr 1-obr.0004

Nr. zgłoszenia rob.: GN.6640.1.1587.2020


UMAGA:

- Wykonanie niniejszej mapy nie było poprzedzone ustaleniem dotyczącym ewentualnych służebności gruntowych dotyczących granic położone w granicach projektowanej inwestycji budowlanej;
 - Treść mapy w zakresie konturów użytków gruntowych i konturów klas gleboznawczych jest zgodna z treścią mapy ewidencyjnej;
 - Nie wklucza się istnienia w terenie urządzeń podziemnych ułożonych a nie zgłoszonych do inwentaryzacji geodezyjnej
- Oznaczenie granic obszaru aktualizacji - kolorem zielonym**

Miejscowy Plan Zagospodarowania: oznaczenia

- TZ-Teren Zamknięty -(kolejowy)
- KD.D-Droga Publiczna Dojazdowa
- PU-Tereny Funkcji Przemysłowych i Usługowych
- KDX-Dojazdy i Dojścia
- MN,U-Tereny Zabudowy Mieszkaniowej Jednorodzinnej plus usługi


Linie Miejscowego Planu Zagospodarowania biegną po granicach działek (pokazano na mapie obok granic w celu czytelności).
Nie pokazano szczegółów planu(np. linie zabudowy itp.)

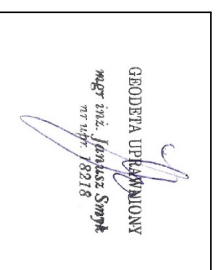

26-10-2020

wykonawca: Janusz Smyk

USŁUGI GEODEZYJNE
I KARTOGRAFICZNE
mgr inż. Janusz Smyk
10-837 Olsztyn, ul. Okrągła 20
Tel. 0605853680
NIP 739-122-47-98, REG 510988851

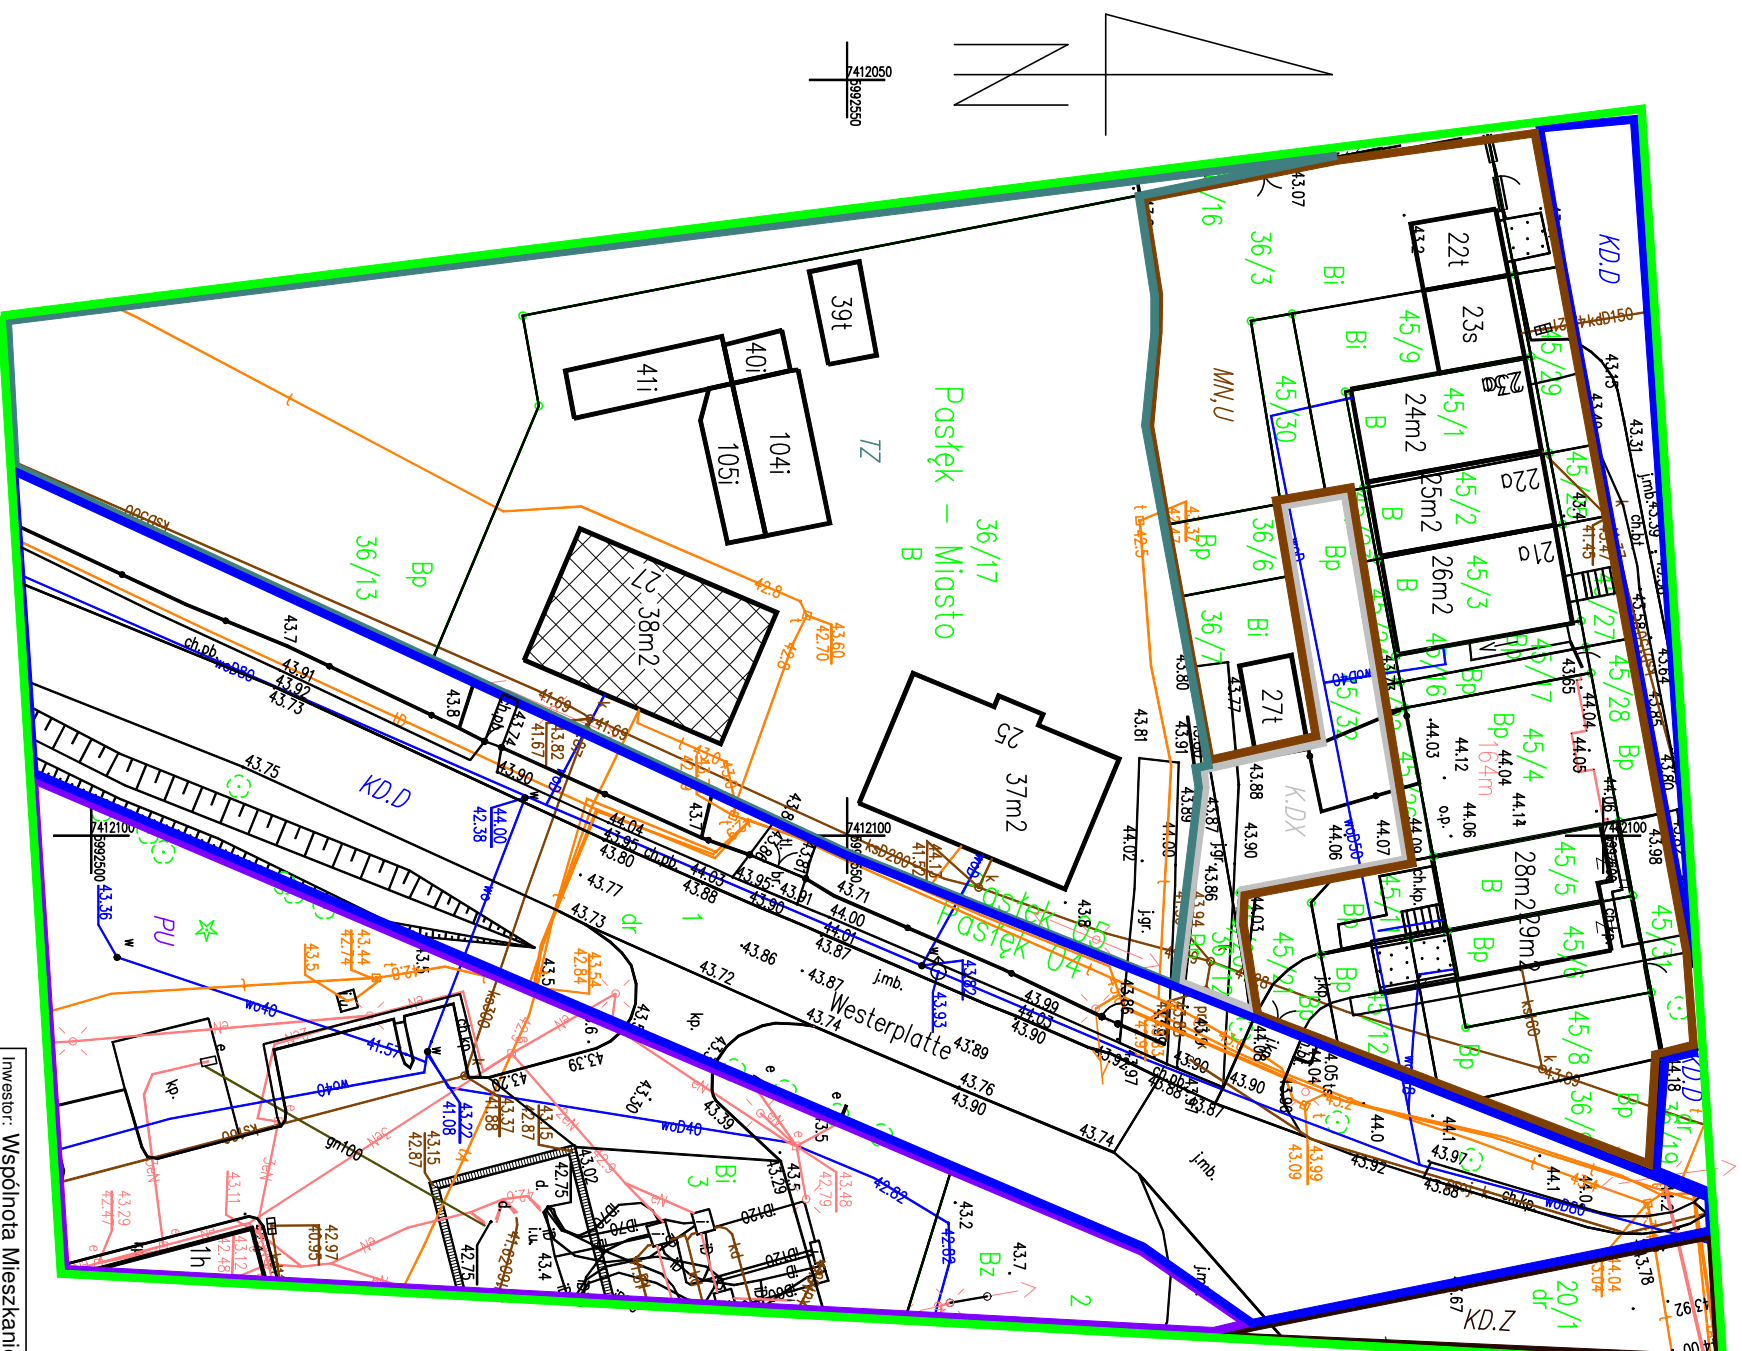

BUDYNEK REMONTOWANY

LEGENDA:

Inwestor: Wspólnota Mieszkaniowa Nieruchomości przy ul. B. Westerplatte 25-27		
Temat: Remont elewacji budynku		
ul. B. Westerplatte 27, 14-400 Paszék		
Tytuł rysunku: Projekt zagospodarowania terenu		
Branża: -		
Skala: 1:500		
Data: 11.2020	Opracował: mgr inż. arch. Bogdan Kobylński	Rysunek: A-0
upr. bud. 128/89/WŁ		