
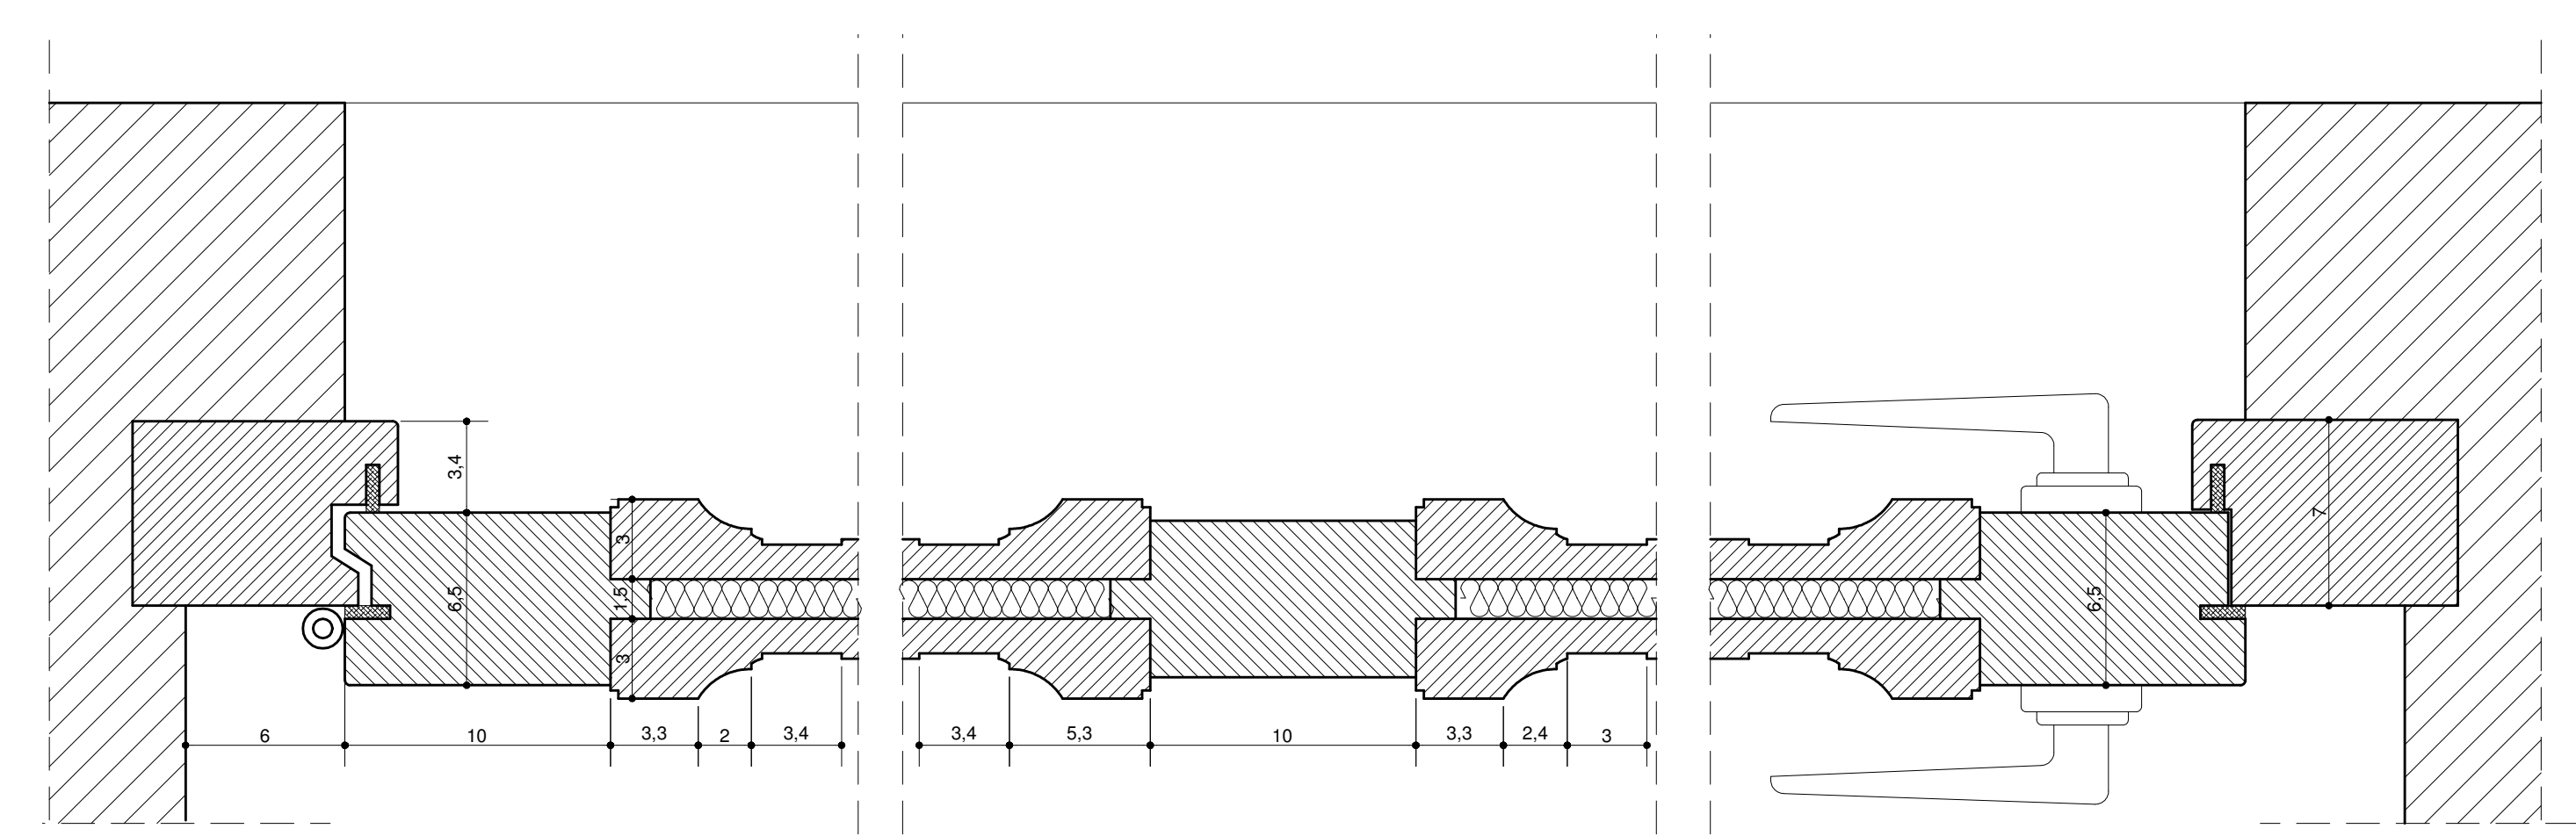


detal "A"
PRZEKRÓJ 1-1 skala 1:2,5

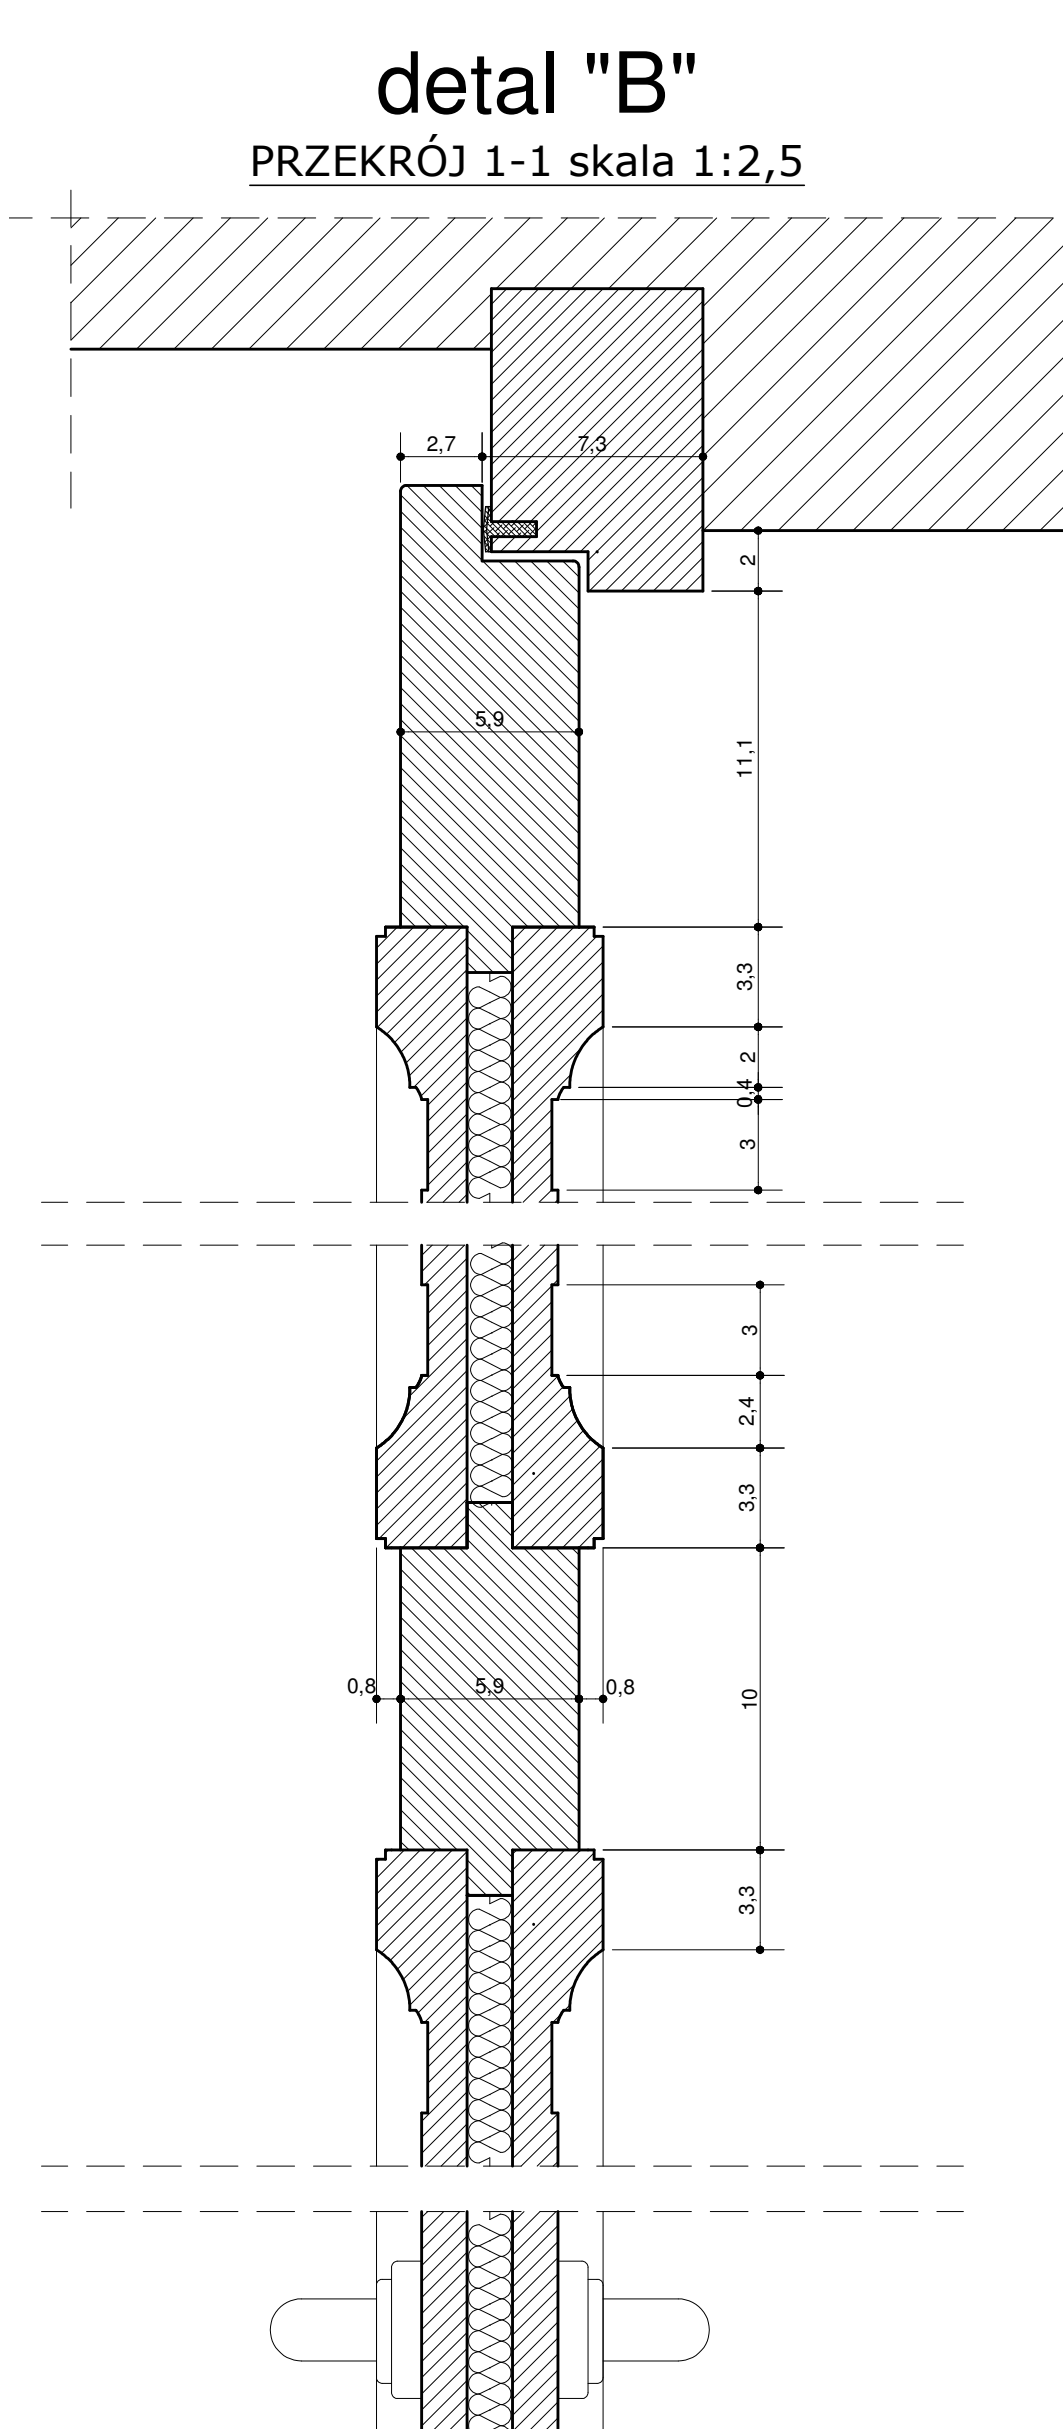

UWAGA: przed wykonaniem stolarki okiennej, wymiary sprawdzić w naturze
Drzwi nr 1. 90x209,5 cm Widok od strony pomieszczenia i elewacji, przekroje.

Inwestor: Wspólnota Mieszkaniowa nieruchomości przy ul. B.Westerplatte 25-27 14-400 Pasłęk, ul. B. Wesperplatte 25-27			
Temat: Drzwi nr 1; widok od strony pomieszczenia i elewacji, przekroje ul. Westerplatte 27, 14-400 Pasłęk			
Tytuł rysunku: Projekt stolarki drzwiowej		Branża: -	Skala: 1:10
Data: 11.2020	Opracował: mgr inż. arch. Bogdan Kobyliński upr. bud. 128/89/WL	Rysunek: P-1	