
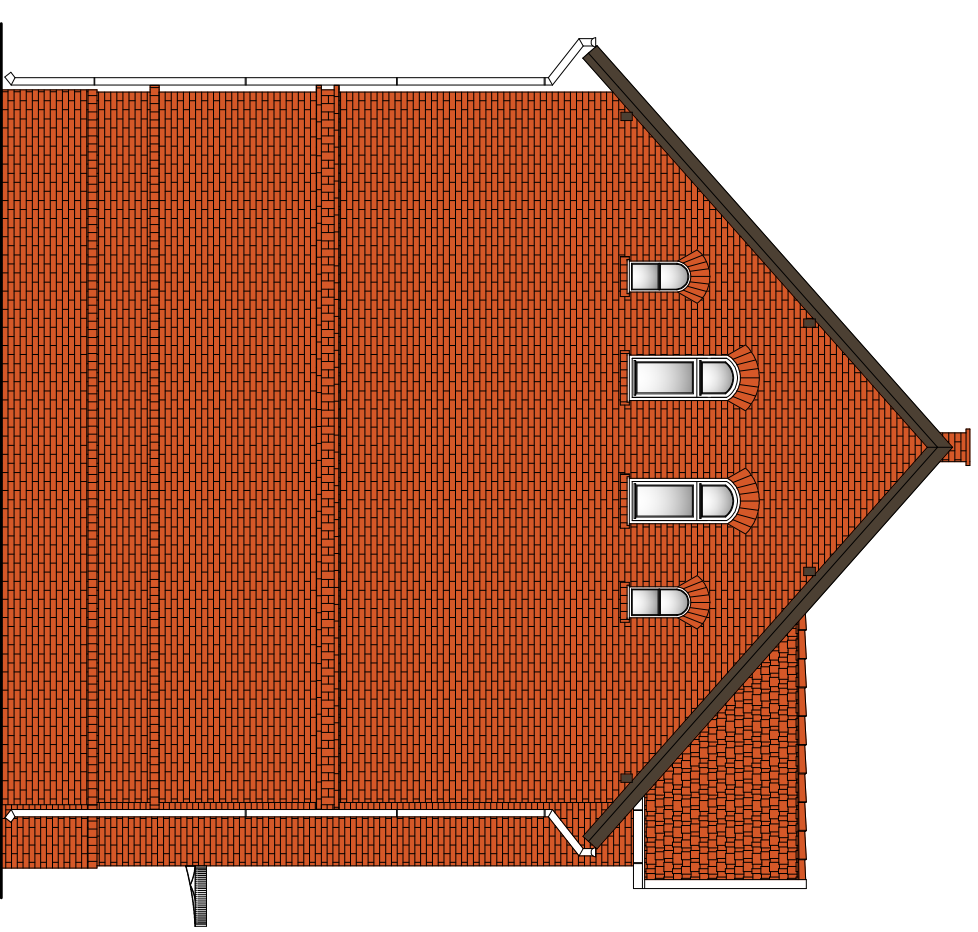


ELEWACJA ZACHODNIA

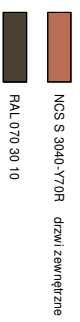

ELEWACJA PÓŁNOCNA

Investor: Wspólnota Mieszkańcowa Nieruchomości przy ul. B. Westerplatte 25-27
14-400 Pasiek, ul. B. Westerplatte 25-27

Temat: Remont elewacji budynku
ul. B. Westerplatte 25, 14-400 Pasiek

Tytuł rysunku: Elewacja budynku

Branża: -

Skala: 1:100

Data: 11.2020

Opracował: mgr inż. arch. Bogdan Kobylński
upr. bud. 128/89/WL

Rysunek A-1