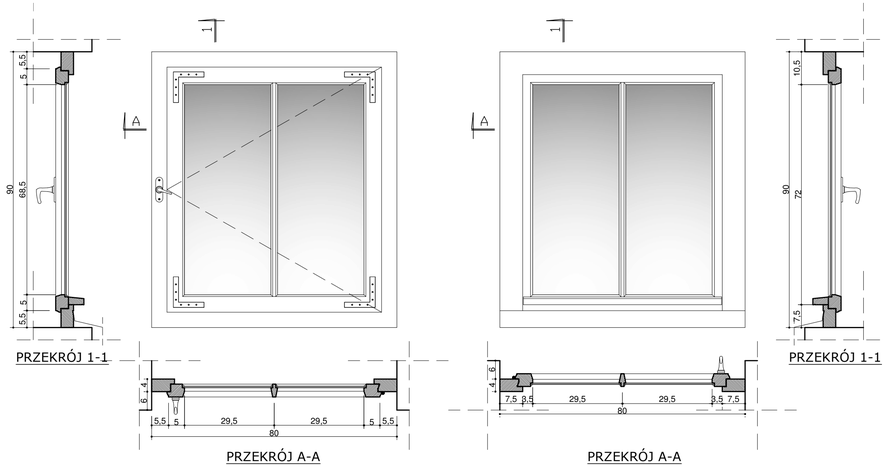

PRZEKRÓJ 1-1

PRZEKRÓJ A-A

PRZEKRÓJ 1-1

PRZEKRÓJ A-A

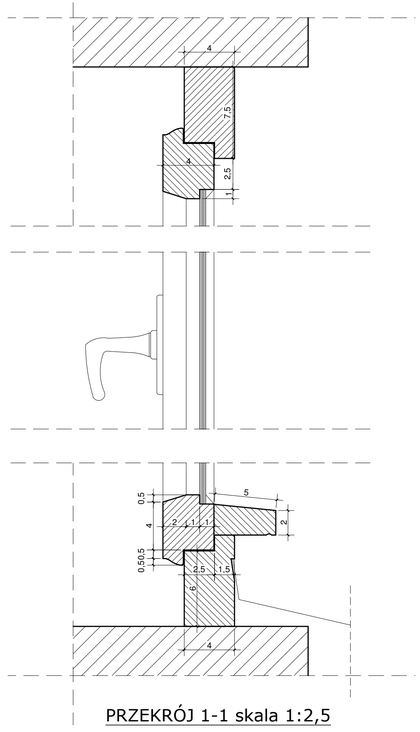

PRZEKRÓJ 1-1 skala 1:2,5

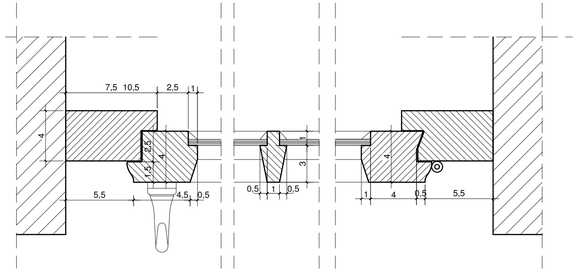

PRZEKRÓJ A-A skala 1:2,5

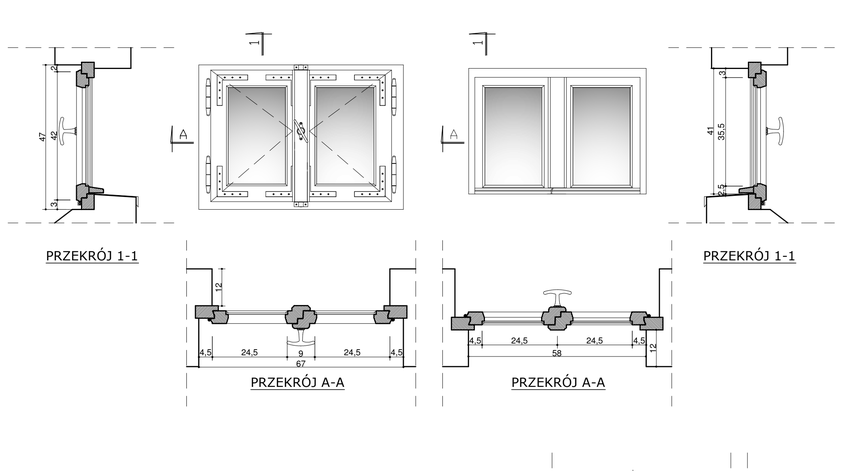

PRZEKRÓJ 1-1

PRZEKRÓJ A-A

PRZEKRÓJ A-A

PRZEKRÓJ 1-1

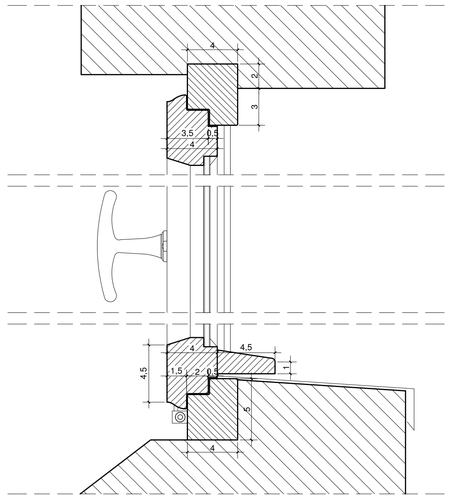

PRZEKRÓJ A-A skala 1:2,5

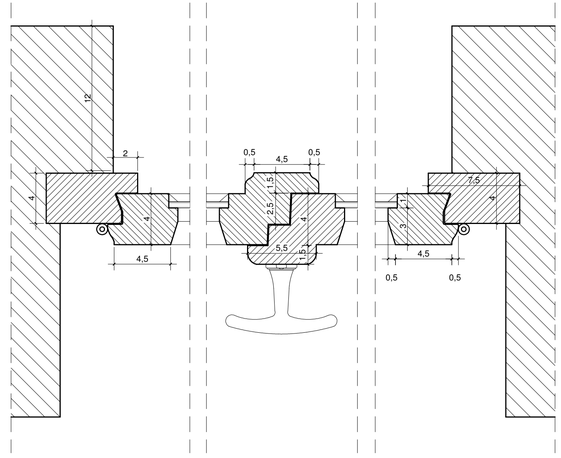

PRZEKRÓJ 1-1 skala 1:2,5

Okno 1. 41x58 Widok od strony pomieszczenia, przekroje.

Okno 1. 41x58 Widok od strony elewacji, przekroje.

Okno 4. 80x90 Widok od strony pomieszczenia, przekroje.

Okno 4. 80x90 Widok od strony elewacji, przekroje.

Inwestor: Wspólnota Mieszkaniowa ul. Lipowa 11-13 11-100 Lidzbark Warmiński, ul. Lipowa 11-13			
Temat: Okno 1; 4 widok od strony pomieszczenia i elewacji, przekroje ul. Lipowa 11-13, 11-100 Lidzbark Warmiński			
Tytuł rysunku: INWENTARYZACJA KONSERWATORSKA STOLARKI OKIENNEJ		Branża: -	Skala: 1: 10
Data: 01.2021	Opracował: mgr inż. arch. Bogdan Kobyliński upr. bud. 128/89/Wł.		Rysunek I-2