



ELEWACJA PÓŁNOCNA

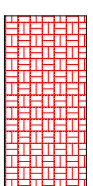

OKŁADZINA ŚCIAN DO USUNIĘCIA

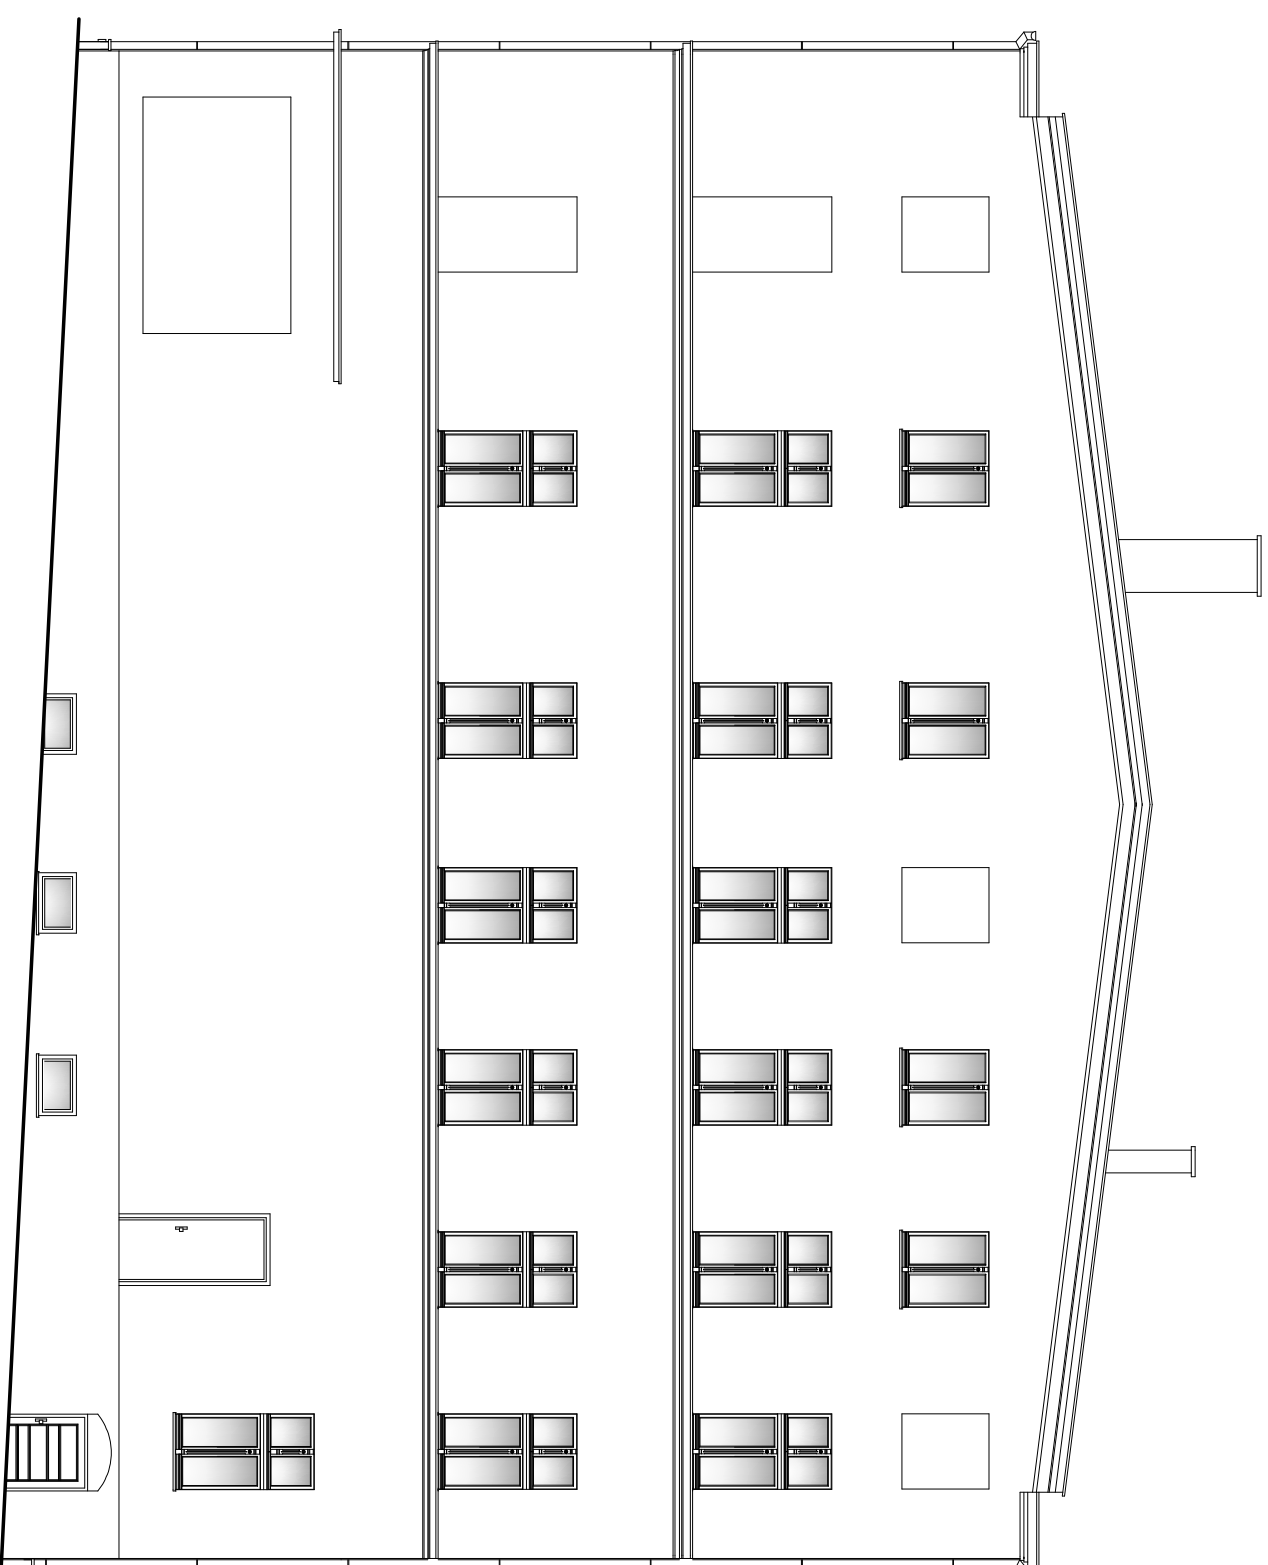

ELEWACJA ZACHODNIA

Investor: Wspólnota Mieszkaniowa Powstańców Warszawy 8
11-100 Lidzbark Warmiński, ul. Powstańców Warszawy 8

Temat: Remont elewacji wraz z kolorystyką budynku przy ul. Powstańców Warszawy 8 na
dz. nr 116/7 obr. Lidzbark 7

Tytuł rysunku: Branża: Skala: 1:100

Inwentaryzacja elewacji: północna i zachodnia

Data: 05.2022 Opracował: mgr inż. arch. Bogdan Kobylński Rysunek 1-1

upr. bud. 128/89/Wt