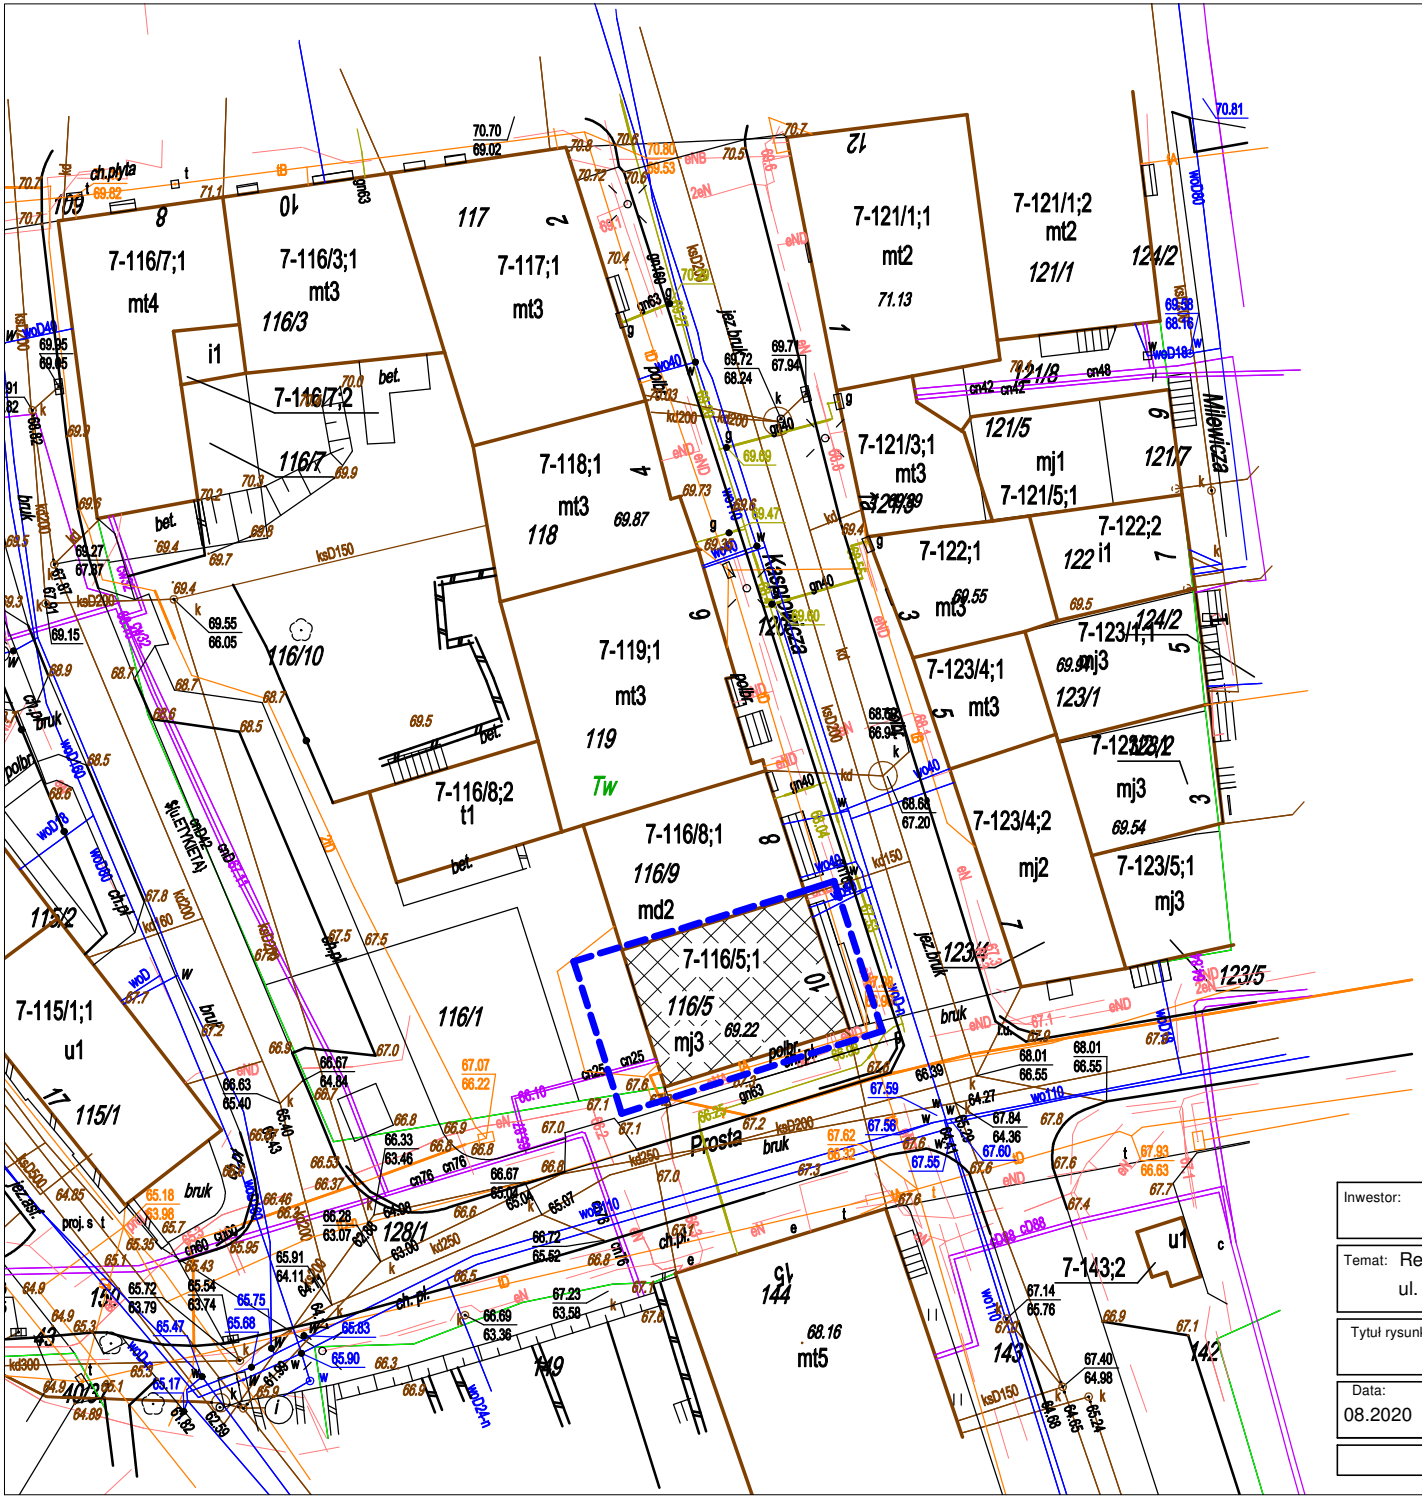

LEGENDA:

GRANICA OPRACOWANIA

BUDYNEK REMONTOWANY

Inwestor:	Wspólnota Mieszkaniowa Nieruchomości przy ul. Kasprowicza 10 11-100 Lidzbark Warmiński, ul. Kasprowicza 10		
Temat:	Remont elewacji budynku ul. Kasprowicza 10, 11-100 Lidzbark Warmiński		
Tytuł rysunku:	Inwentaryzacja zagospodarowania terenu	Branża: -	Skala: 1:500
Data: 08.2020	Opracował: mgr inż. arch. Bogdan Kobyliński upr. bud. 128/89/WŁ		Rysunek AI-0