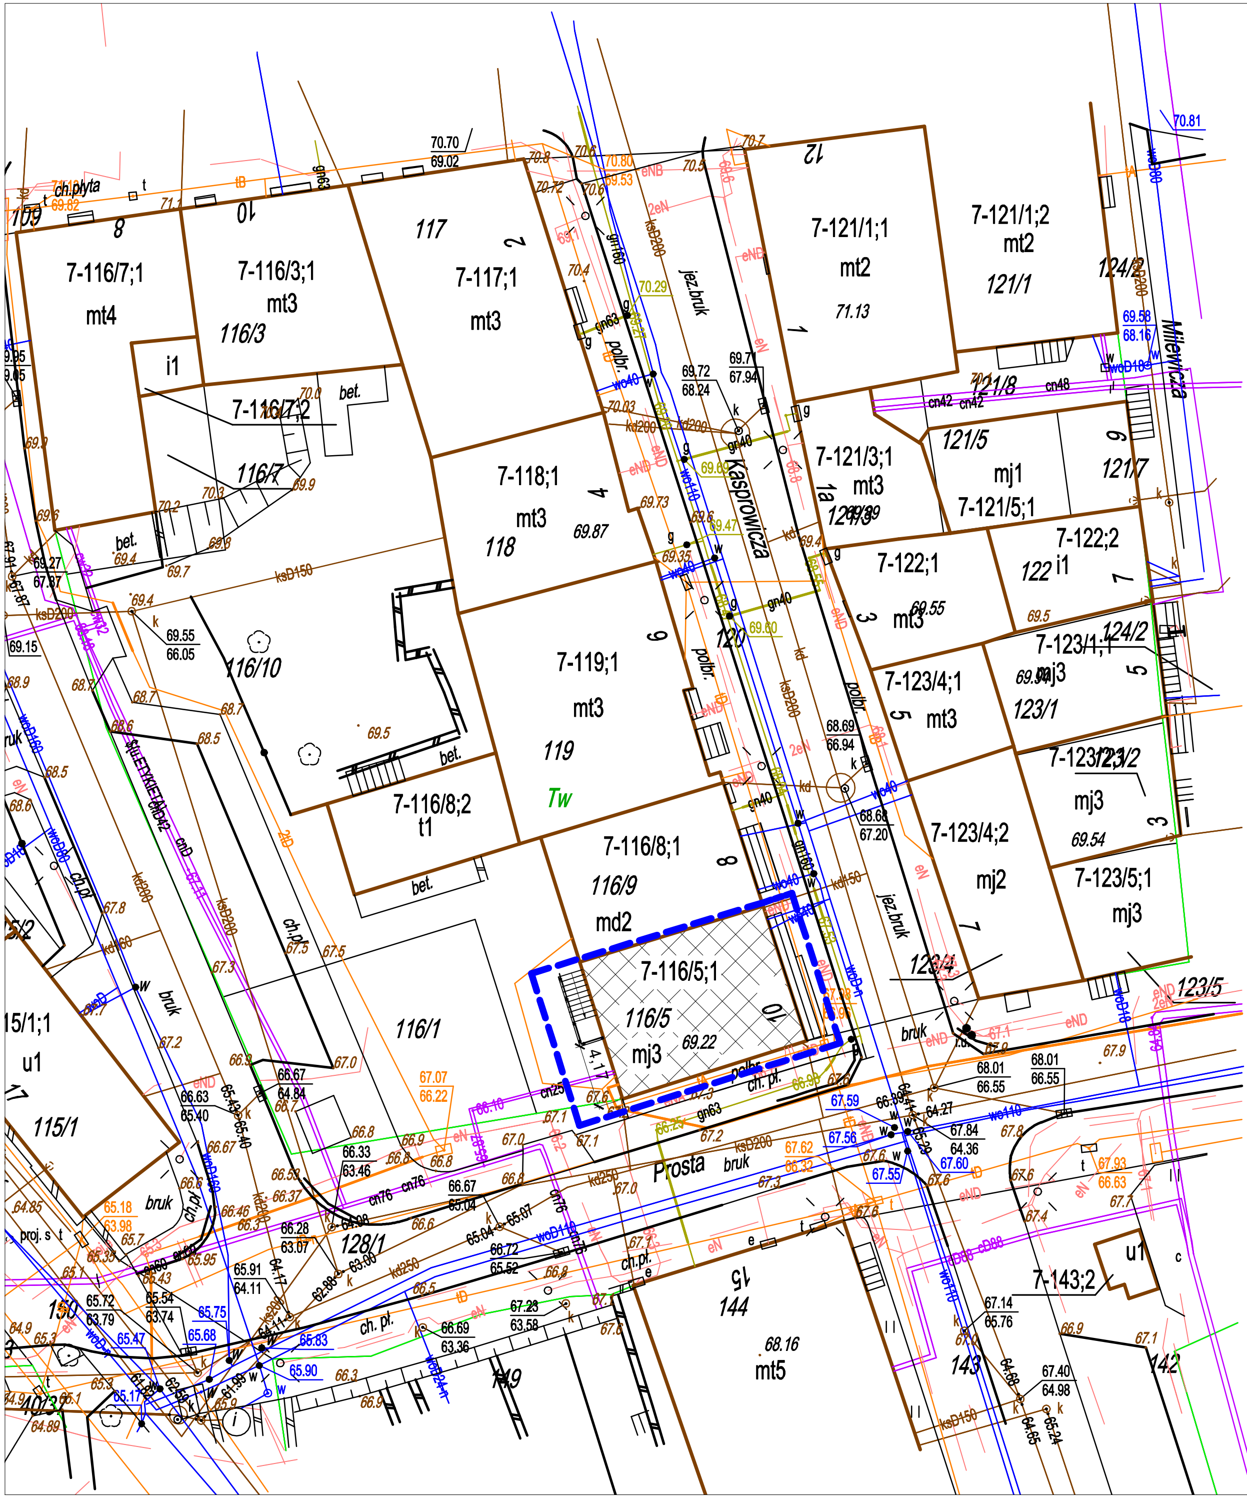

LEGENDA:

GRANICA OPRACOWANIA

BUDYNEK REMONTOWANY

PROJEKTOWANE SCHODY

Inwestor:	Wspólnota Mieszkaniowa Nieruchomości przy ul. Kasprowicza 10 11-100 Lidzbark Warmiński, ul. Kasprowicza 10
Temat:	Remont elewacji budynku ul. Kasprowicza 10, 11-100 Lidzbark Warmiński
Tytuł rysunku:	Projekt zagospodarowania terenu
Branża:	-
Skala:	1:500
Data:	08.2020
Opracował:	mgr inż. arch. Bogdan Kobyliński upr. bud. 128/89/WŁ
Rysunek	A-0