



detal podokiennika "A"

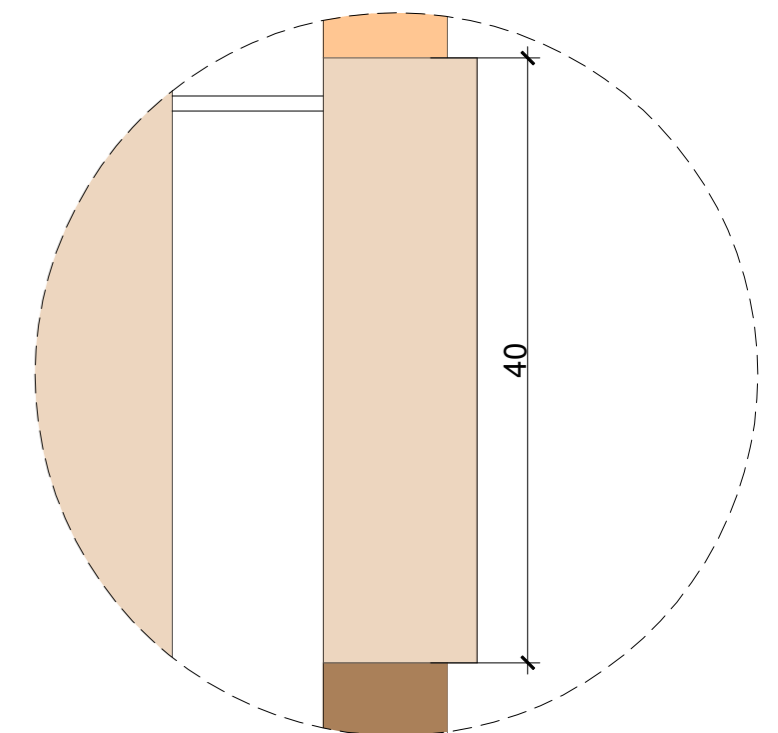

detal "B"

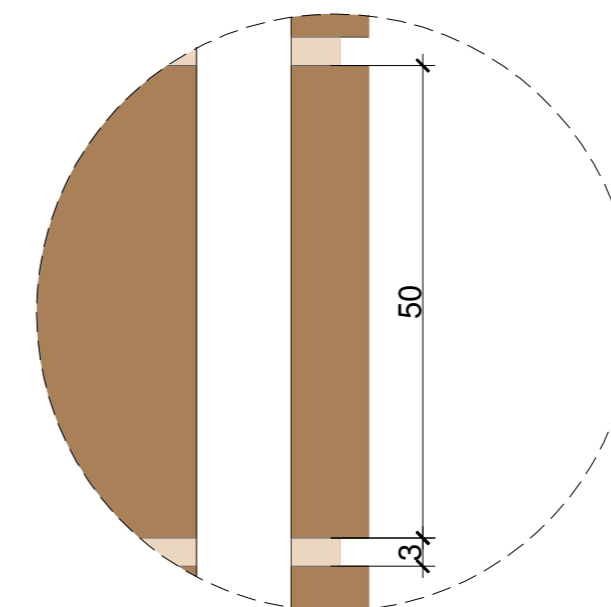

detal "C"

- KREISEL - 26537
- KREISEL - 26616
- KREISEL - 21339
- KREISEL - 21564

UWAGI:
 - obwódki w koło okien ze styropianu gr. 2 cm i szerokości 10 cm
 - bonie o szerokości i głębokości 3 cm co 50 cm

Inwestor: Wspólnota Mieszkaniowa Haża 2 11-100 Lidzbark Warmiński, ul. Hoża 2			
Temat: Docieplenie elewacji budynku ul. Hoża 2, 11-100 Lidzbark Warmiński			
Tytuł rysunku: ELEWACJA: północna i zachodnia		Branża: -	Skala: 1: 100
Data: 05.2017	Opracował: mgr inż. arch. Bogdan Kobyliński upr. bud. 128/89/WŁ		Rysunek A1