




*Elewacje
Inwentaryzacja
Skala 1:200*

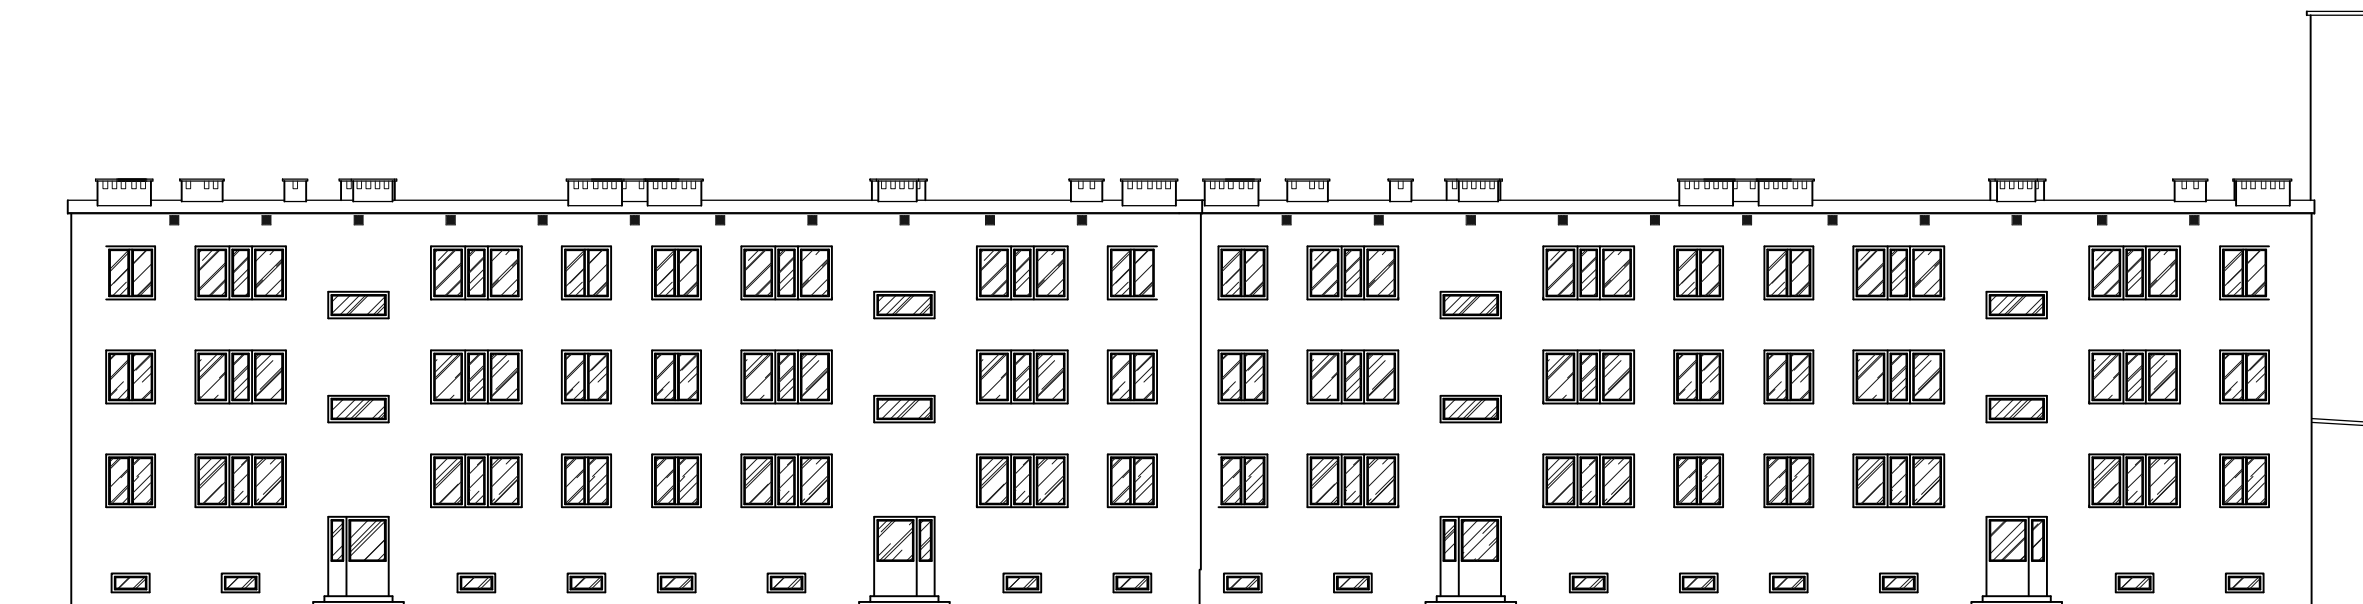


ELEWACJA PÓLNOCNA

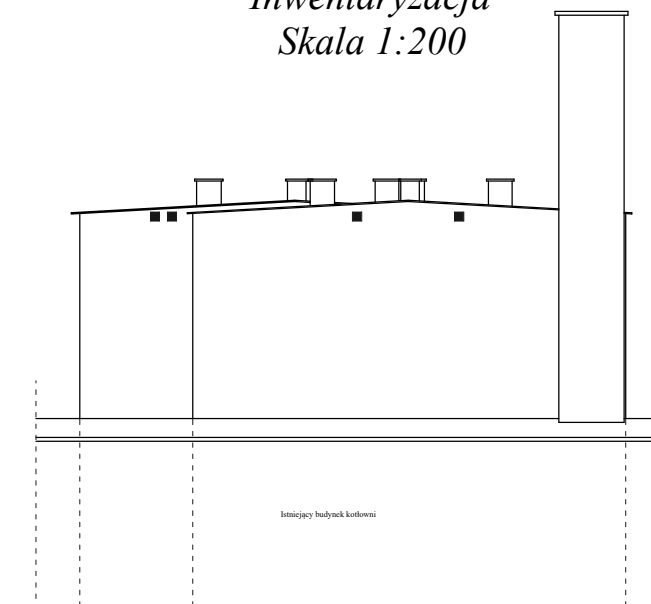

ELEWACJA ZACHODNIA

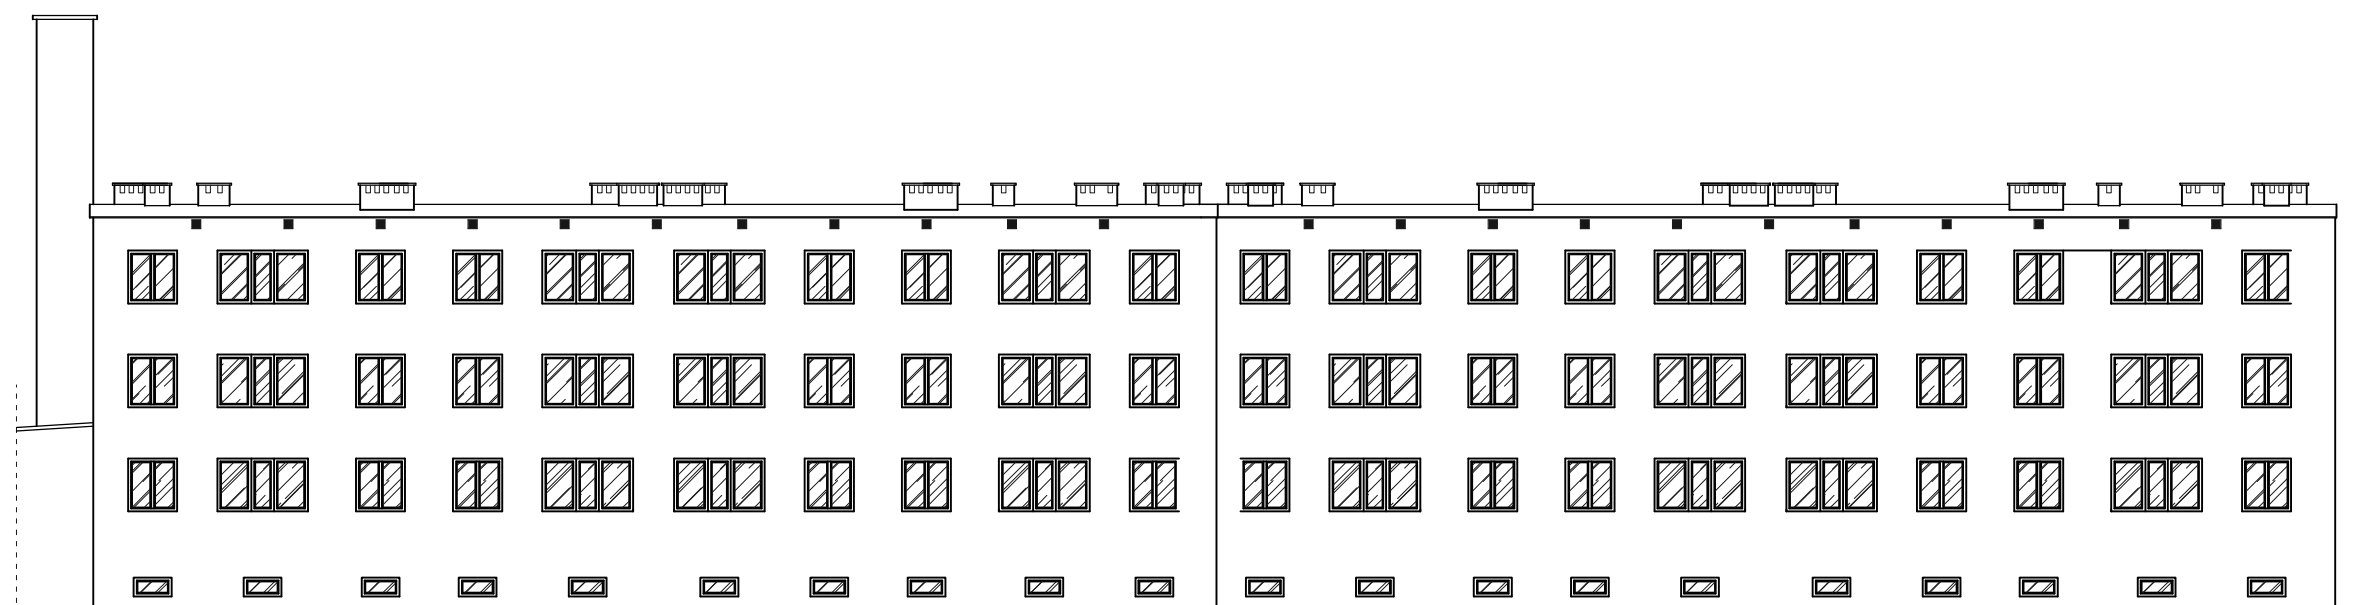

ELEWACJA POŁUDNIOWA

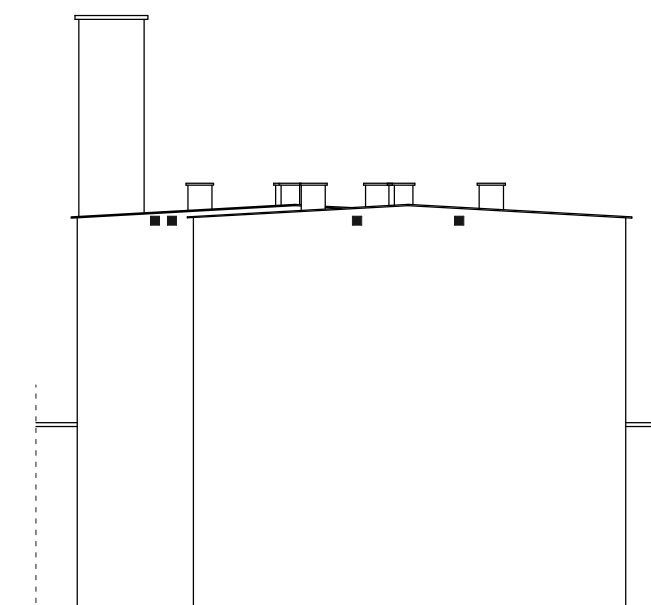

ELEWACJA WSCHODNIA

Opracowano w programie AutoCAD LT 2014 Licencja: 389-84607431

Tytuł: Termomodernizacja oraz nadbudowa dachu budynku mieszkalnego wielorodzinnego.		Data: 07.2019
Adres: Dz. nr 219/1 i 219/2, obręb Piasty Wielkie; Gm. Górowo Iławeckie.		Skala: 1:200
Stadium: Inwentaryzacja	Przedmiot: Elewacje	Rys. nr: 4
Projektant: inż. Adam Nadolny upr. bud. nr: 37/85/OL; WAM/0059/ZOOK/17		Podpis:
Konstrukcja - sprawdzający: inż. Kazimierz Lysakowski upr. bud. nr: 9/76/OL		Podpis:
Asystent projektanta: inż. Jacek Brynkiewicz		Podpis: