


Przekrój A-A
Skala 1:50

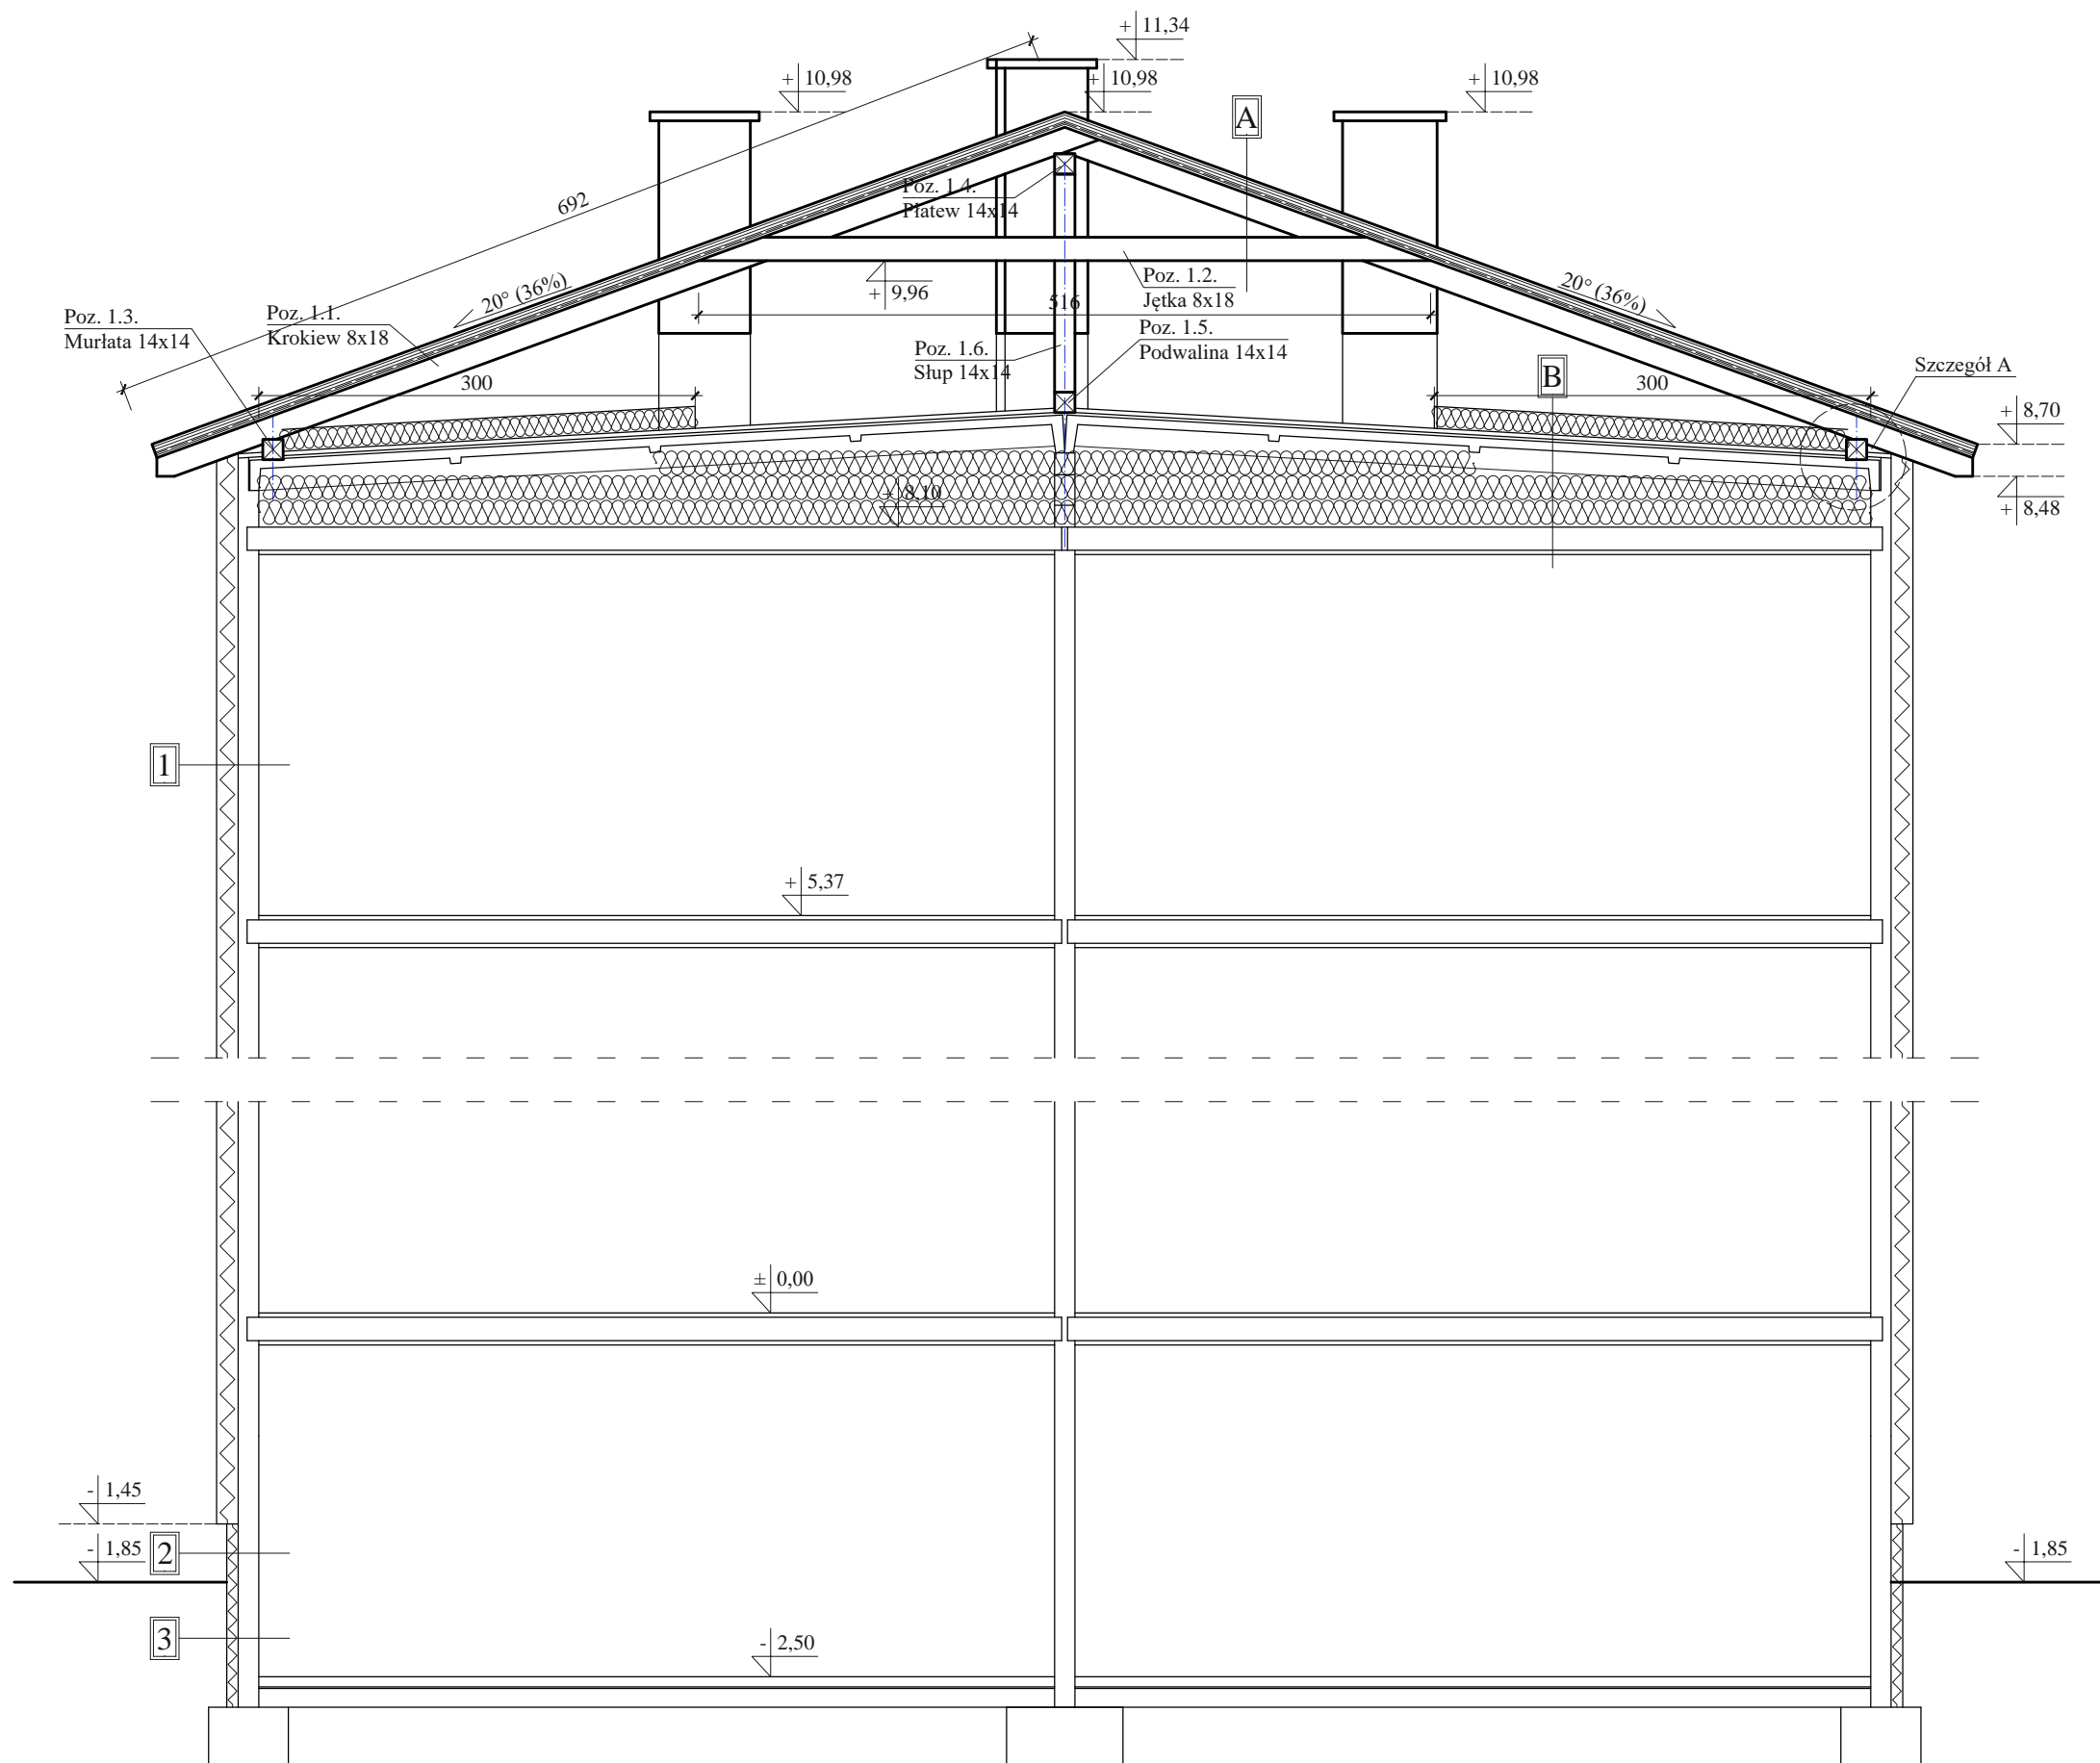

ZESTAWIENIE ELEMENTÓW

Poz.	Element	Wymiar	Ilość	Długość
1.1.	Krokiew	8 x 18 cm	184 szt.	6,92 mb/szt.
1.2.	Jętka	8 x 18 cm	69 szt.	5,16 mb/szt.
1.3.1.	Murlata	14 x 14 cm	2 szt.	29,45 mb/szt.
1.3.2.	Murlata	14 x 14 cm	2 szt.	29,28 mb/szt.
1.4.	Płatew kalenicowa	14 x 14 cm	1 szt.	Razem - 42,59 mb/szt.
1.5.	Podwalina	14 x 14 cm	1 szt.	Razem - 42,59 mb/szt.
1.6.	Słup	14 x 14 cm	86 szt.	1,50 mb/szt.
1.7.	Miecz	10 x 20 cm	32 szt.	0,50 mb/szt.
1.8.	Wymian	18 x 18 cm	47 szt.	wg wymiarów na rys. nr 5.

A

Blachodachówka
Łaty gr. 40 x 50 mm
Podłatniki gr. 19 mm
Folia dachowa paroprzepuszczalna
Deskowanie gr. 19 mm
Krokwie 8x18 cm
Jętka 8x18 cm

B

Wełna mineralna gr 15 cm na szerokości 3,0 m od ściany zewnętrznej
Stropodach - płyty prefabrykowane wykończone 2x papą na lepiku
Wełna mineralna granulowana - do grubości 32 cm
Płyta stropowa prebarykowana
Tynk

1

Tynk systemowy cienkowarstwowy na siatce
Styropian EPS 80 gr. 15 cm
Ściana istniejąca
Tynk cementowo - wapienny gr. 1,5 cm

2

Tynk systemowy cienkowarstwowy na siatce
Styrodur gr. 8 cm
Ściana istniejąca

3

Folia kubelkowa
Styrodur gr. 8 cm
Izolacja przeciwwilgociowa (np. abizol R + abizor P)
Ściana istniejąca

Opracowano w programie AutoCAD LT 2014 Licencja: 389-84607431

Tytuł: Termomodernizacja oraz nadbudowa dachu budynku mieszkalnego wielorodzinnego. Data: 07.2019

Adres: Dz. nr 59/13, obręb nr 1, Górowo Iławeckie. Skala: 1:50

Stadium: Projekt archit. - budowlany Przedmiot: Przekrój A-A Rys. nr: 7

Projektant: inż. Adam Nadolny upr. bud. nr: 37/85/OL; WAM/0059/ZOOK/17 Podpis:

Konstrukcja - sprawdzający: inż. Kazimierz Lysakowski upr. bud. nr: 9/765/OL Podpis:

Asystent projektanta: inż. Jacek Brynkiewicz Podpis: