




Elewacje
Skala 1:200

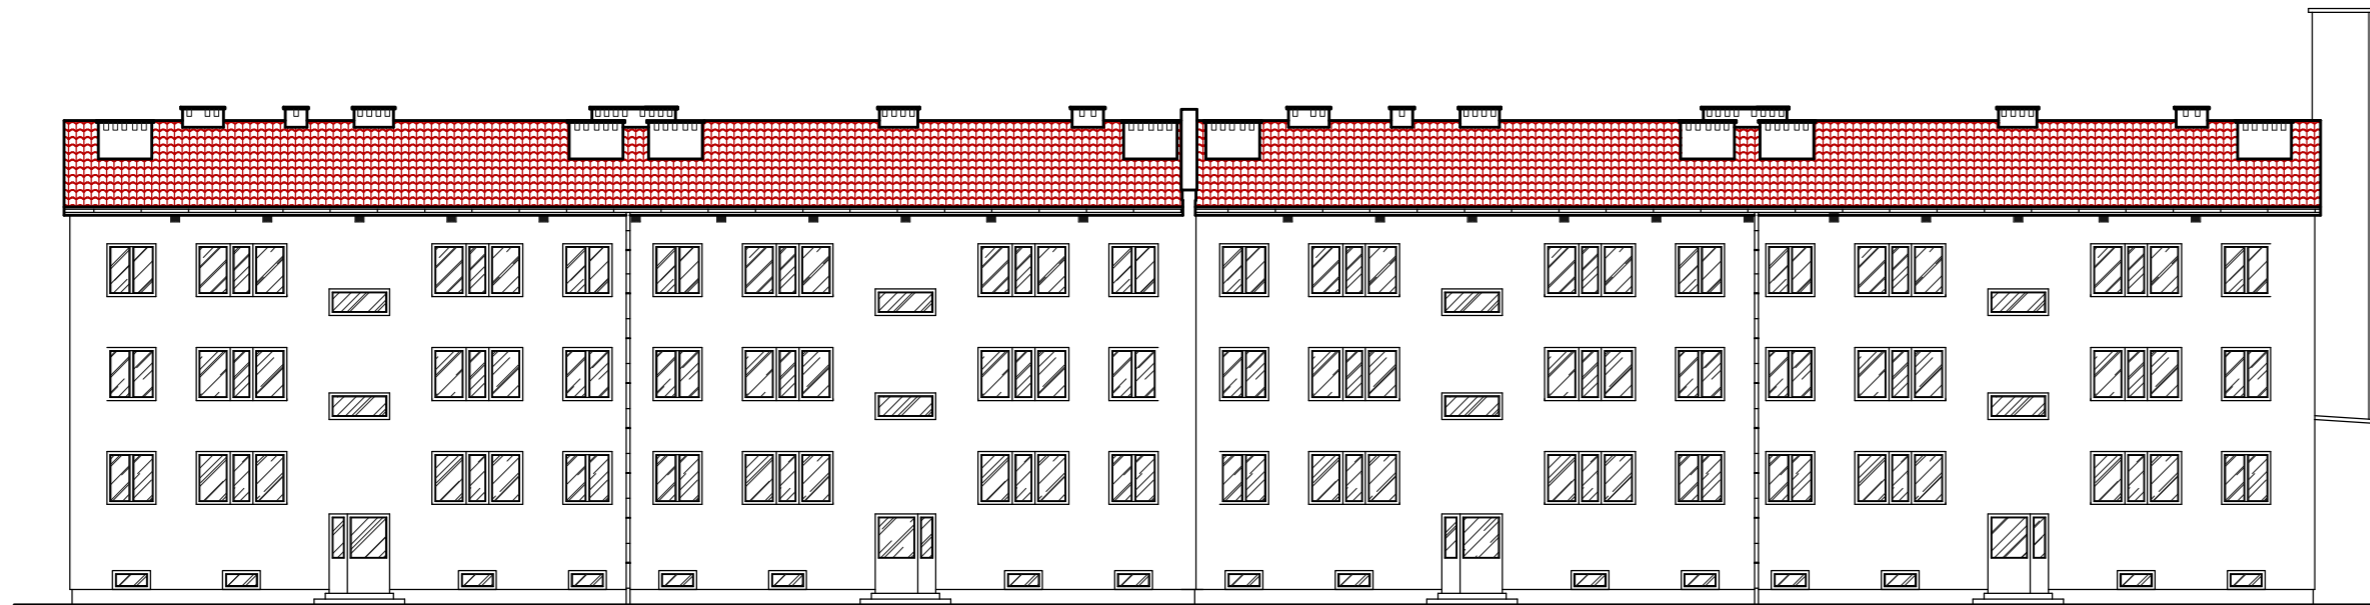


ELEWACJA PÓŁNOCNO - ZACHODNIA

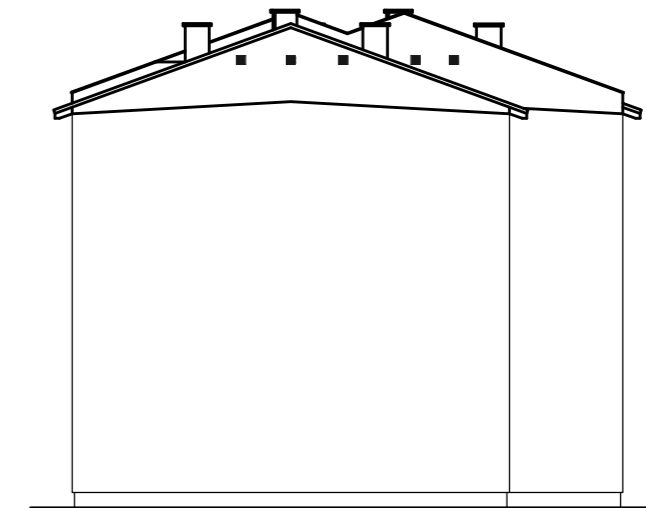

ELEWACJA PÓŁNOCNO - WSCHODNIA

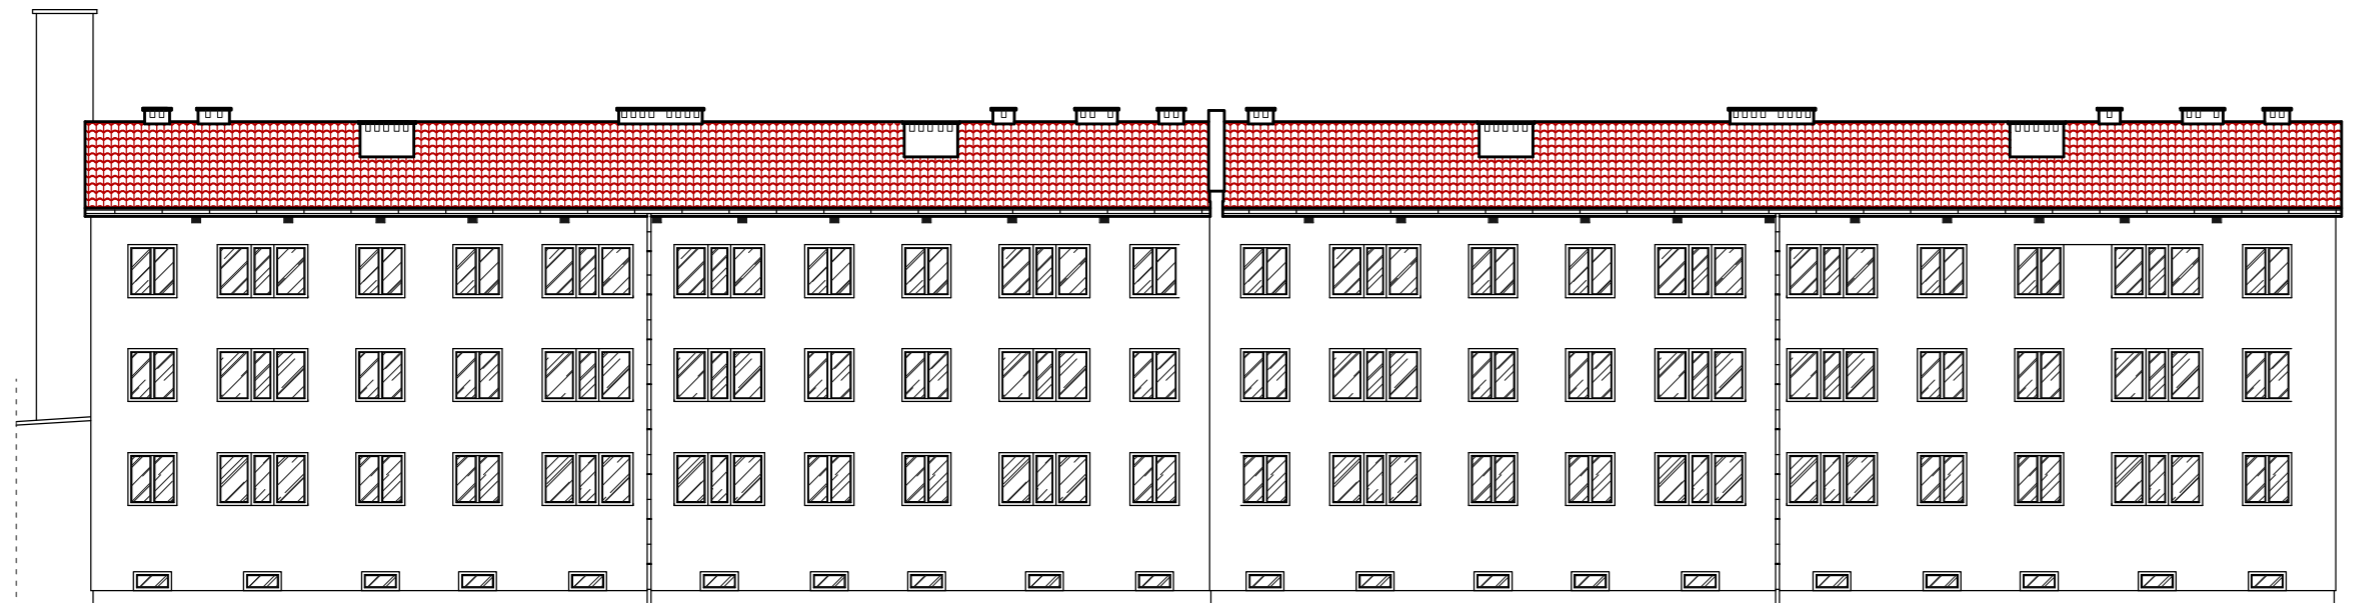

ELEWACJA POŁUDNIOWO - WSCHODNIA

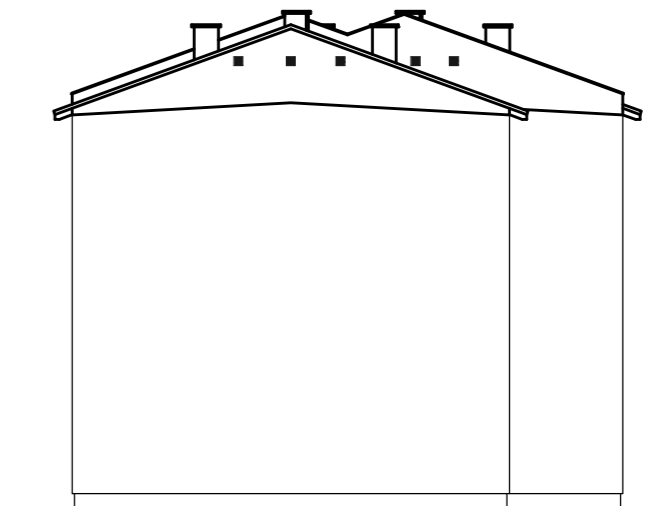

ELEWACJA POŁUDNIOWO - ZACHODNIA

Uwagi:
Kolor pokrycia dachowego - blachodachówka w kolorze ceglastej czerwieni.

| | | |
|---|---------------------|---------------|
| Opracowano w programie AutoCAD LT 2014 Licencja: 389-84607431 | | |
| Tytuł: Termomodernizacja oraz nadbudowa dachu budynku mieszkalnego wielorodzinnego. | | Data: 07.2019 |
| Adres: Dz. nr 59/13, obręb nr 1, Górowo Iławeckie. | | Skala: 1:200 |
| Stadium: Projekt archit. - budowlany | Przedmiot: Elewacje | Rys. nr: 9 |
| Projektant: inż. Adam Nadolny upr. bud. nr: 37/85/OL; WAM/0059/ZOOK/17 | | Podpis: |
| Konstrukcja - sprawdzający: inż. Kazimierz Łysakowski upr. bud. nr: 9/76/OL | | Podpis: |
| Asystent projektanta: inż. Jacek Brynkiewicz | | Podpis: |