


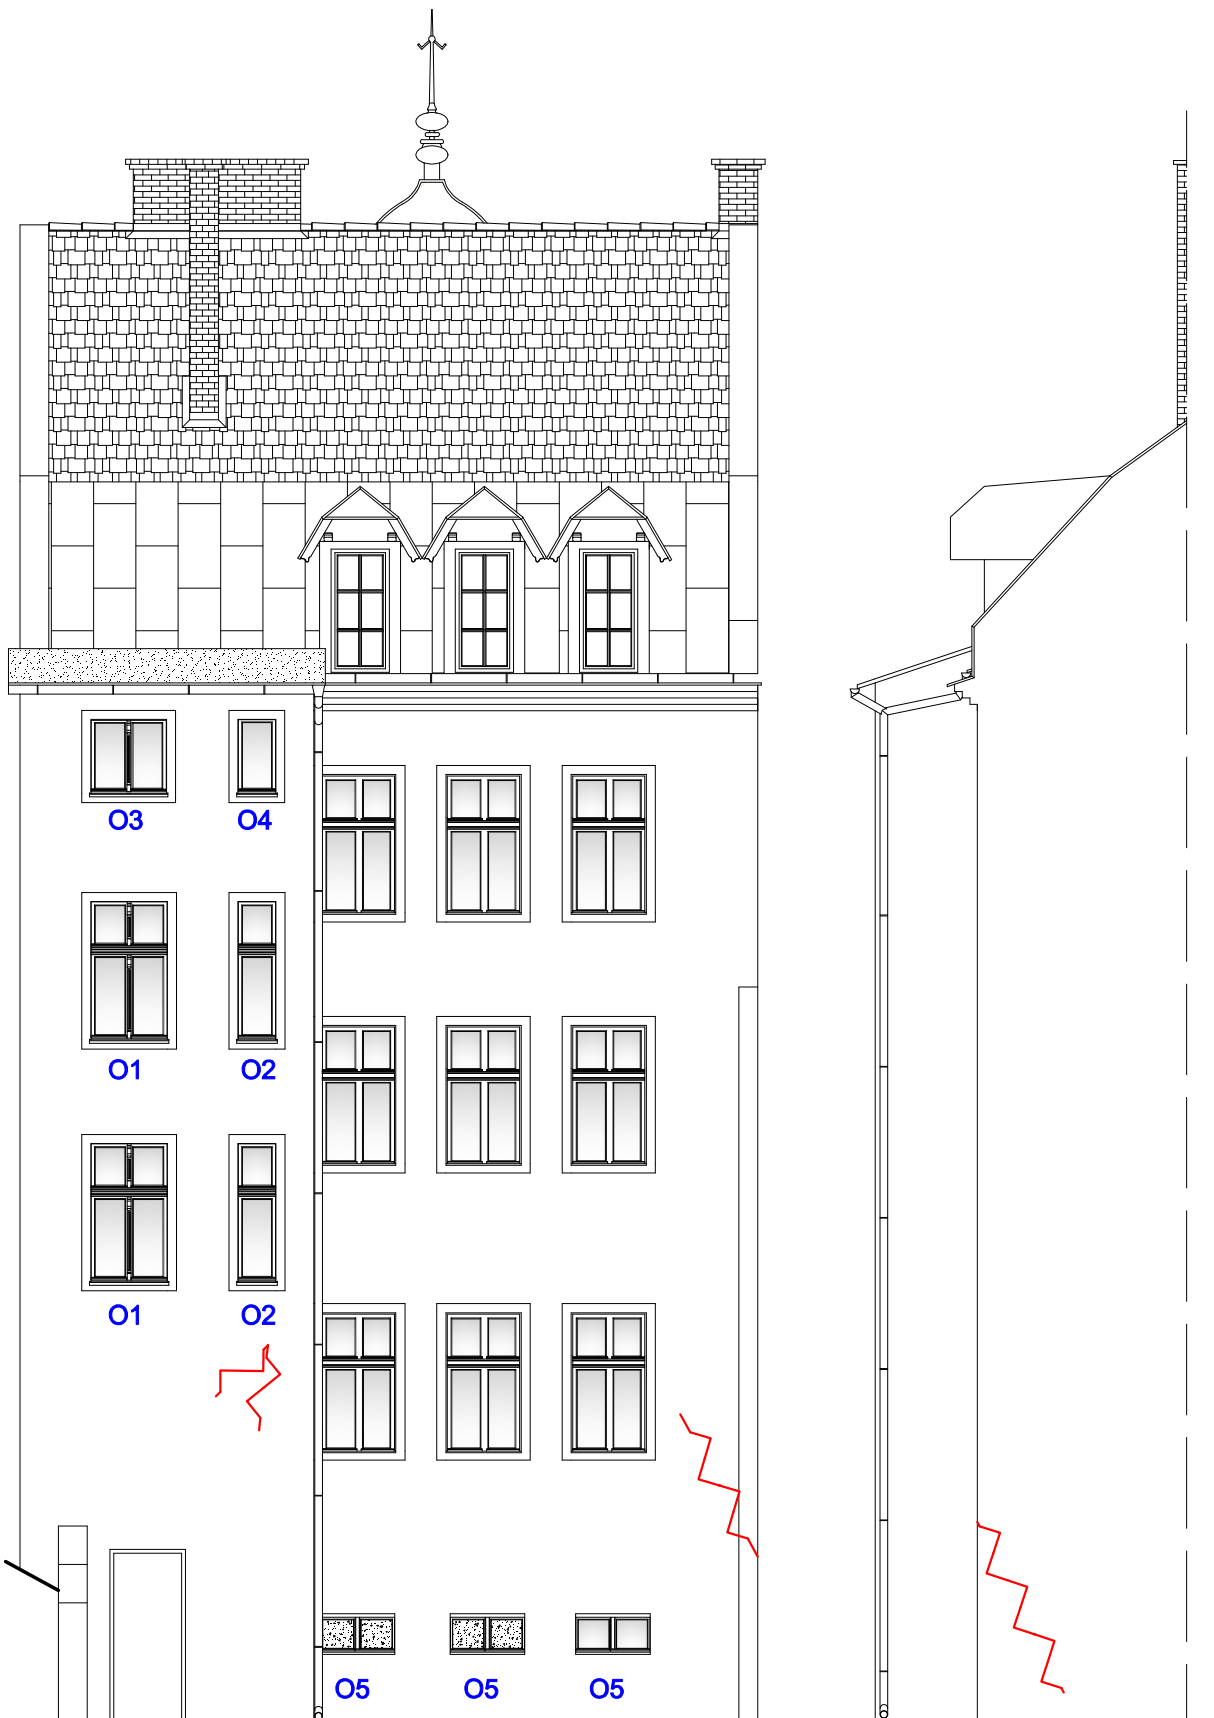

Inwestor: Wspólnota Mieszkaniowa ul. Konstytucji 3 Maja 6 11-100 Lidzbark Warmiński, ul. Konstytucji 3 Maja 6		
Temat: Remont elewacji i klatki schodowej wraz ze stolarką okienną i drzwiową w częściach wspólnych w budynku przy ul. Konstytucji 3 Maja 6, Lidzbark Warmiński dz. nr 76/33 obr. Lidzbark 7		
Tytuł rysunku: Inwentaryzacja elewacji podwórzowej i bocznej	Branża: -	Skala: 1:100
Data: 07.2022	Opracował: mgr inż. arch. Bogdan Kobyliński upr. bud. 128/89/WŁ.	Rysunek I-1

INWENTARYZACJA SPĘKAŃ ŚCIAN