


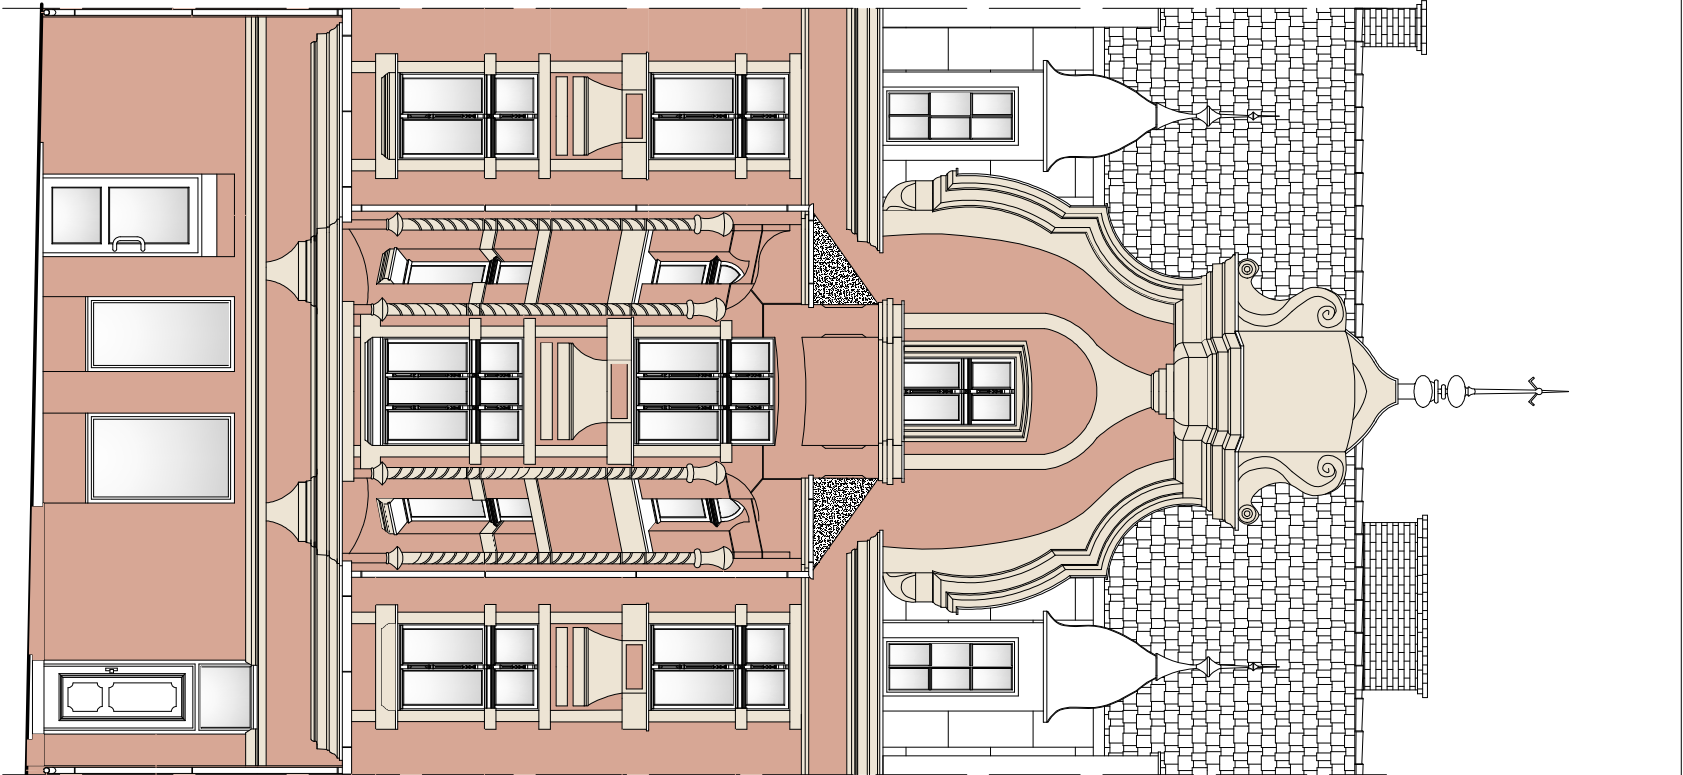


ELEWACJA FRONTOWA

- NCS S 1500-N

stolarzka okienna, elewacja tylna
- NCS S 0804-Y30R

detale, elewacja frontowa

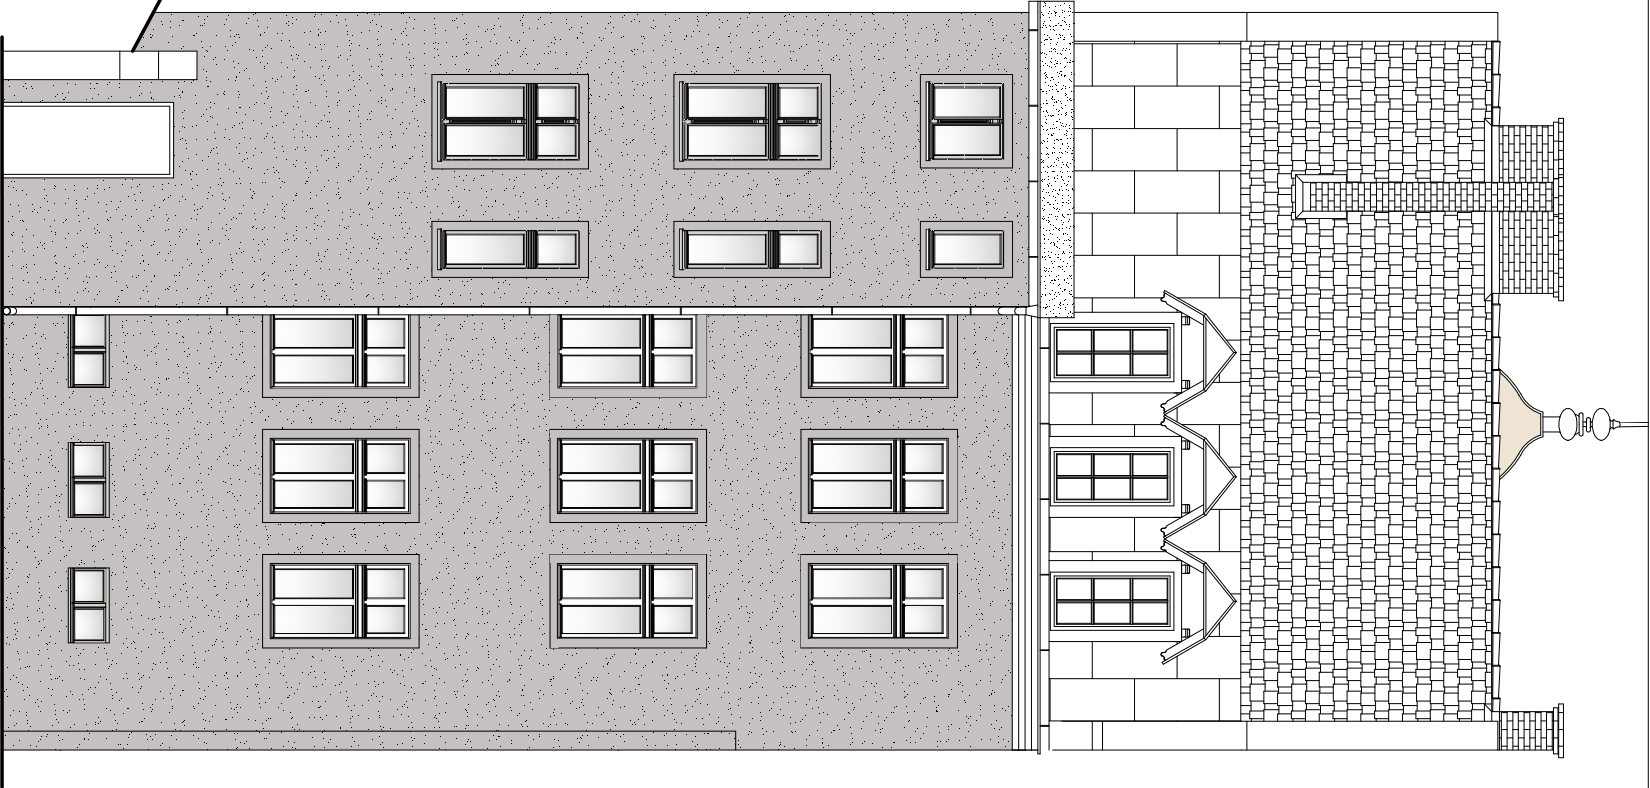

ELEWACJA PODWÓRZOWA

- NCS S 6020-Y40R

tło, elewacja frontowa
- NCS S 2002-R

rynki rapowane, opaski wokół okien tynk gładki - elewacja tylna

|   |                                                         |                                                     |        |
|---|---------------------------------------------------------|-----------------------------------------------------|--------|
| Inwestor:   |                                                         | Wspólnota Mieszkaniowa ul. Konstytucji 3 Maja 6     |        |
|   |                                                         | 11-100 Lidzbark Warmiński, ul. Konstytucji 3 Maja 6 |        |
| Temat: Remont elewacji i klatki schodowej wraz ze stolarzka okienną i drzwiową w częściach wspólnych w budynku przy ul. Konstytucji 3 Maja 6, Lidzbark Warmiński dz. nr 76/33 obr. Lidzbark 7 |                                                         |                                                     |        |
| Tytuł rysunku:   |                                                         |                                                     |        |
| Kolorystyka elewacji frontowej i powdrozrowej   |                                                         | Branża:                                             | Skala: |
|   |                                                         | -                                                   | 1:100  |
| Data:   | Opracował:                                              | Rysunek                                             |        |
| 07.2022   | mgr inż. arch. Bogdan Kobylński<br>upr. bud. 128/89/Wt. | A-1                                                 |        |