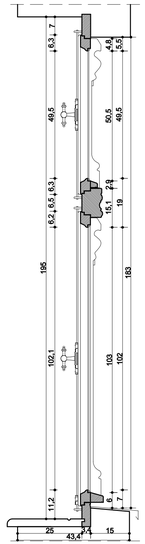

PRZEKRÓJ 1-1

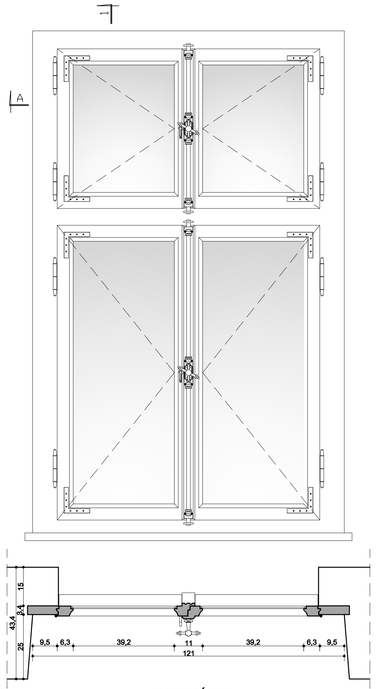

PRZEKRÓJ A-A

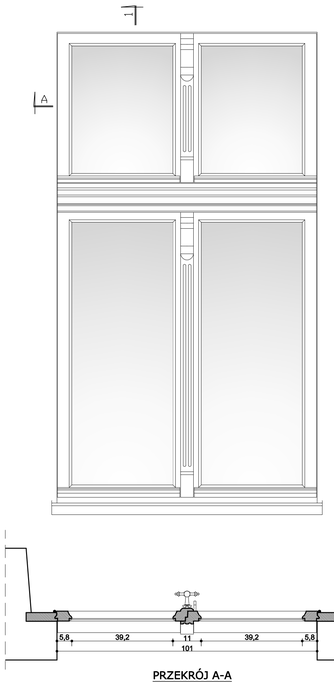

PRZEKRÓJ A-A

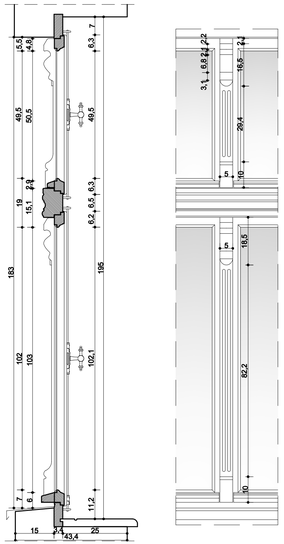

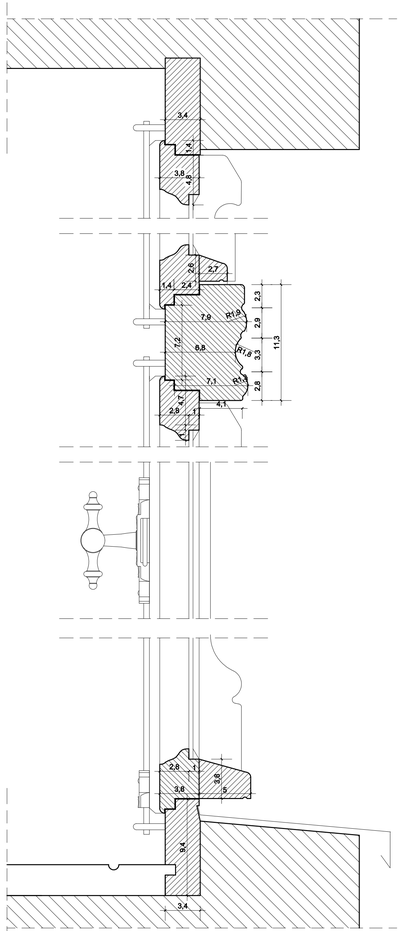

PRZEKRÓJ 1-1 skala 1:2,5

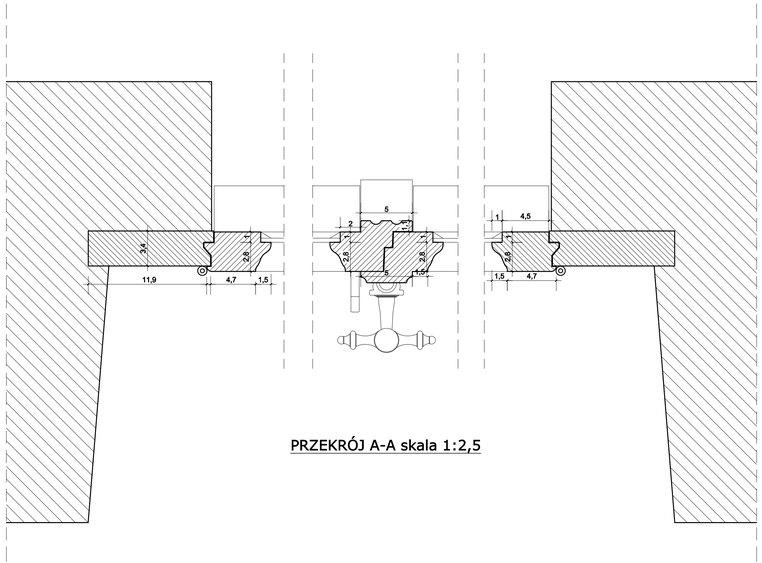

PRZEKRÓJ A-A skala 1:2,5

O1 - 121 x 195 Widok od strony pomieszczenia, przekroje.

O1 - 121 x 195 Widok od strony pomieszczenia, przekroje.

Inwestor:	Wspólnota Mieszkaniowa ul. Konstytucji 3 Maja 6 11-100 Lidzbark Warmiński, ul. Konstytucji 3 Maja 6
Temat:	Remont elewacji i klatki schodowej wraz ze stolarką okienną i dzwiową w częściach wspólnych w budynku przy ul. Konstytucji 3 Maja 6, Lidzbark Warmiński dz. nr 76/33 obr. Lidzbark 7
Tytuł rysunku: Okno nr 1 – Inwentaryzacja i projekt stolarki okiennej	Branża: - / Skala: 1:10
Data: 07.2022 / Opracował: mgr inż. arch. Bogdan Kobyliński upr. bud. 128/89/Wł.	Rysunek: P-1