




TRALKA typ "2"
SKALA 1:2,5

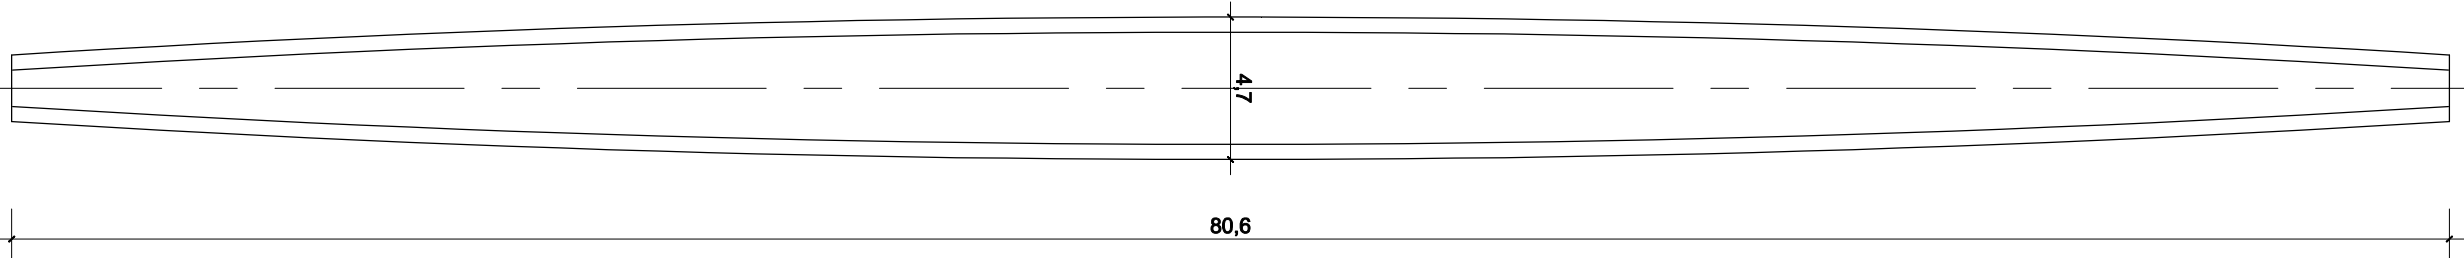


TRALKA typ "1"
SKALA 1:2,5

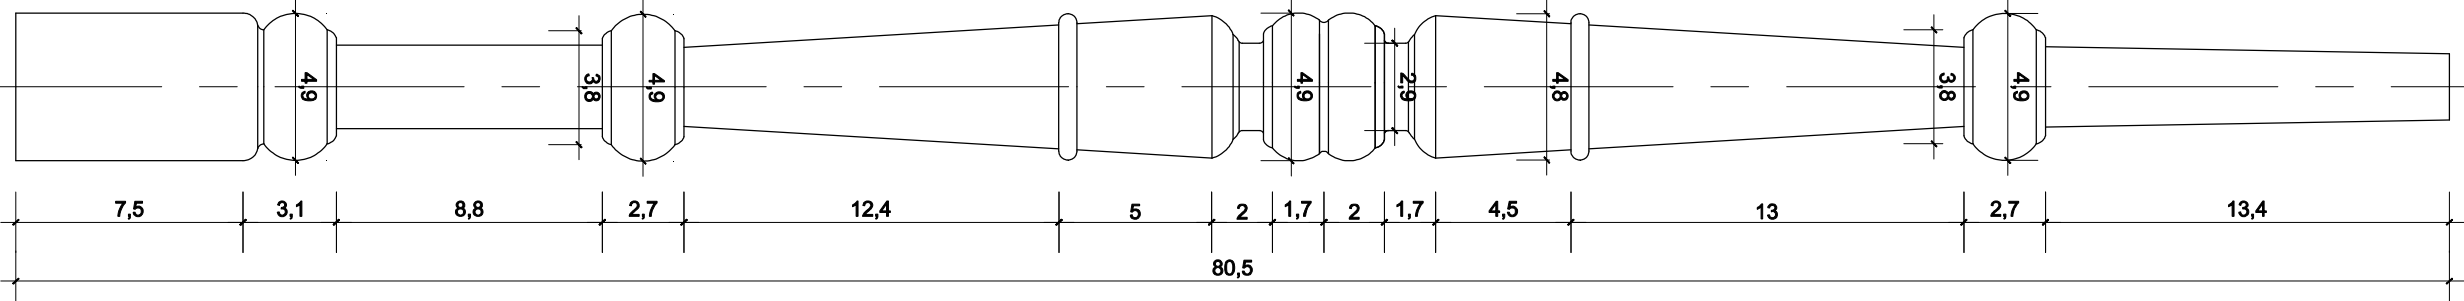

SŁUPEK BALUSTRADY typ "1"
SKALA 1:2,5

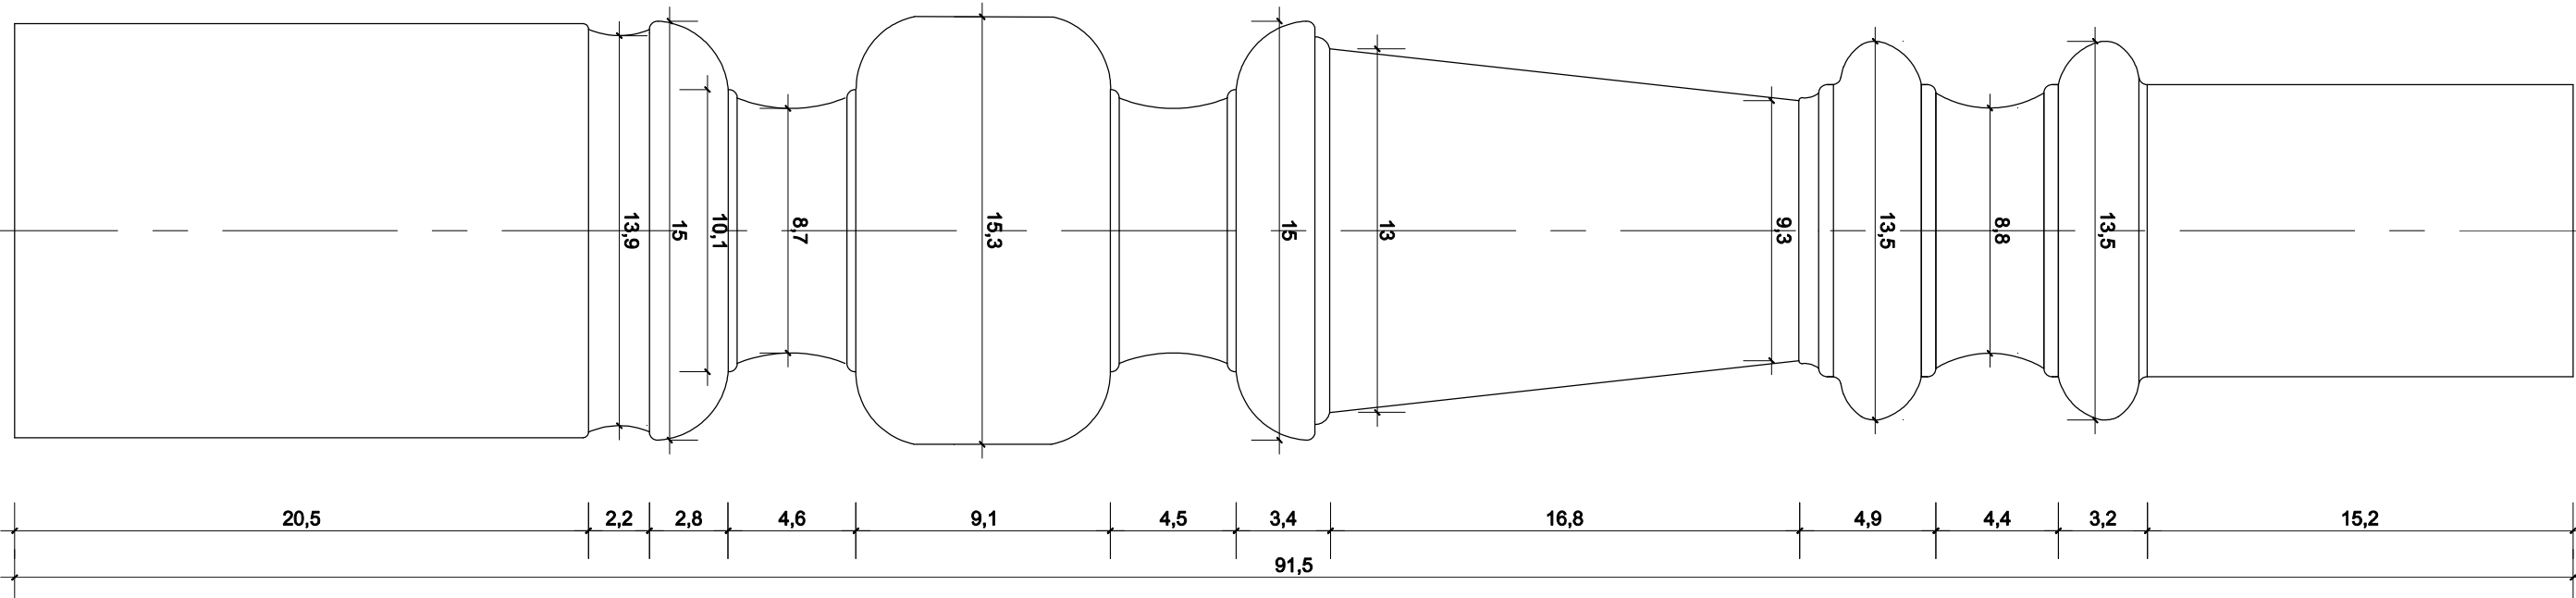

LISTWA PRZYPODŁOGOWA typ "I"
SKALA 1:1

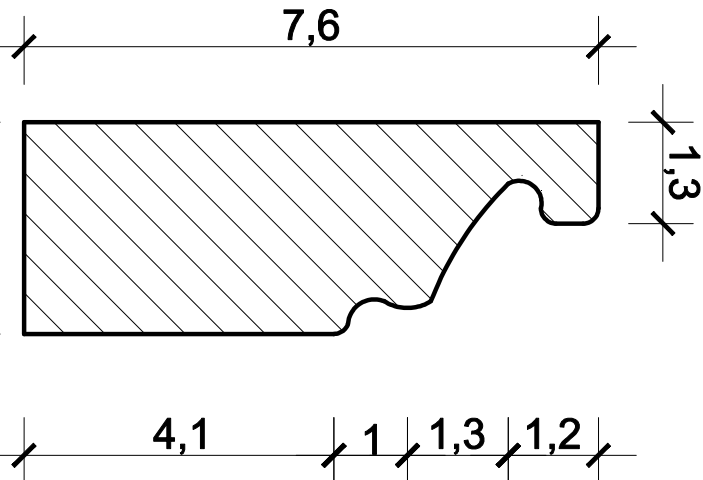


BALUSTRADA typ "B"



BALUSTRADA typ "A"




KOLORYSTYKA KLATKI SCHODOWEJ

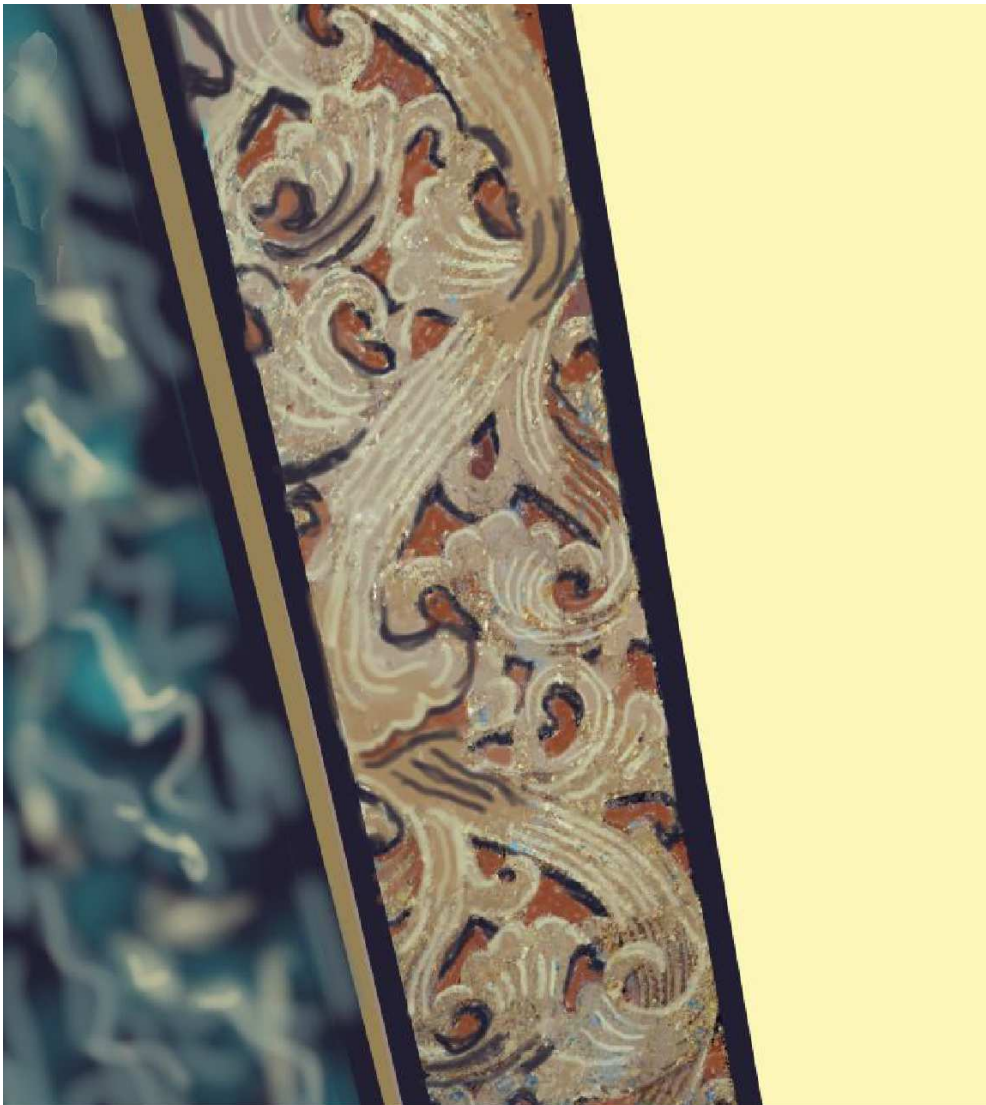


Rekonstrukcja kolorystyki klatki schodowej wg. opracowania p. n. Dokumentacja techniczna i rysunki architektoniczne. 

NCS S 0505-Y50R	ściany powyżej lamperei oraz sufitu
NCS S 4030-Y50R	
NCS S 7005-B20G	fizyczny wlot światła lamperei
NCS S 2020-Y30R	
NCS S 0505-Y50R	
NCS S 7005-B20G	lamperei w kolorze czarnym NCS S 7005-B20G, na którym występuje imitacja marmuru w kolorze NCS S 3005-G50Y
NCS S 3005-G50Y	

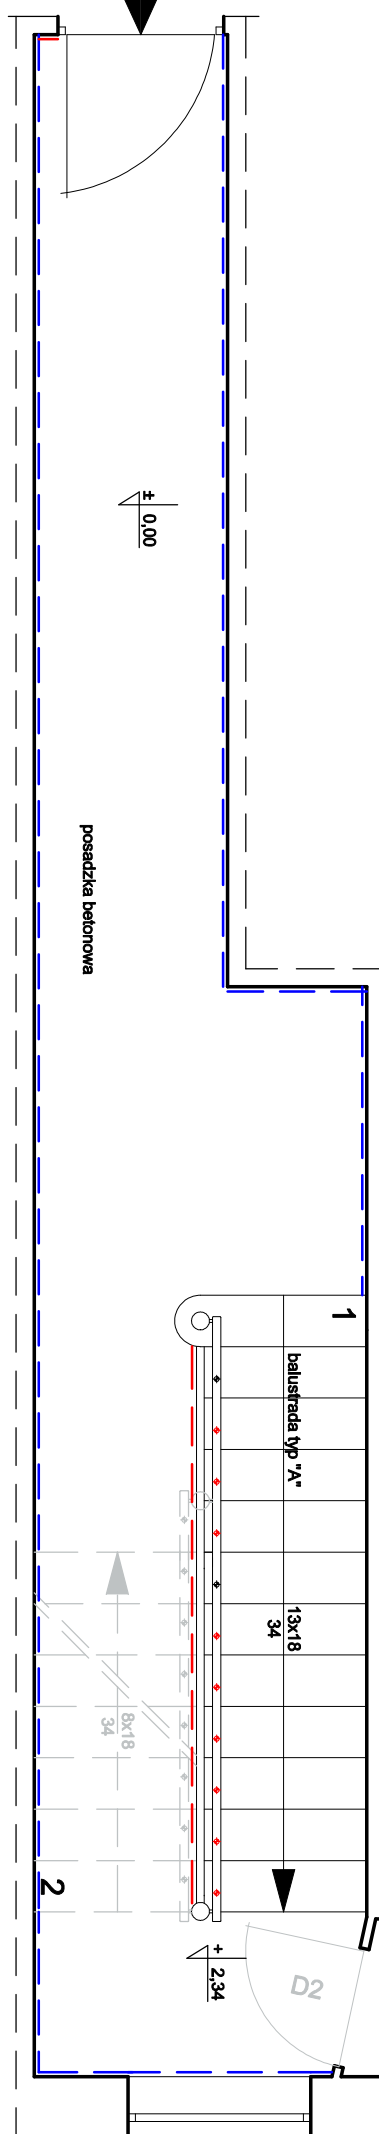

LISTWA PRZYPODŁOGOWA LUBYTEK
DO REKONSTRUKCJI
LISTWA PRZYPODŁOGOWA typ "I"
TRALKA PIERWOTNA typ "1"
TRALKA WTYCZNA typ "2"
BRAK TRALKI

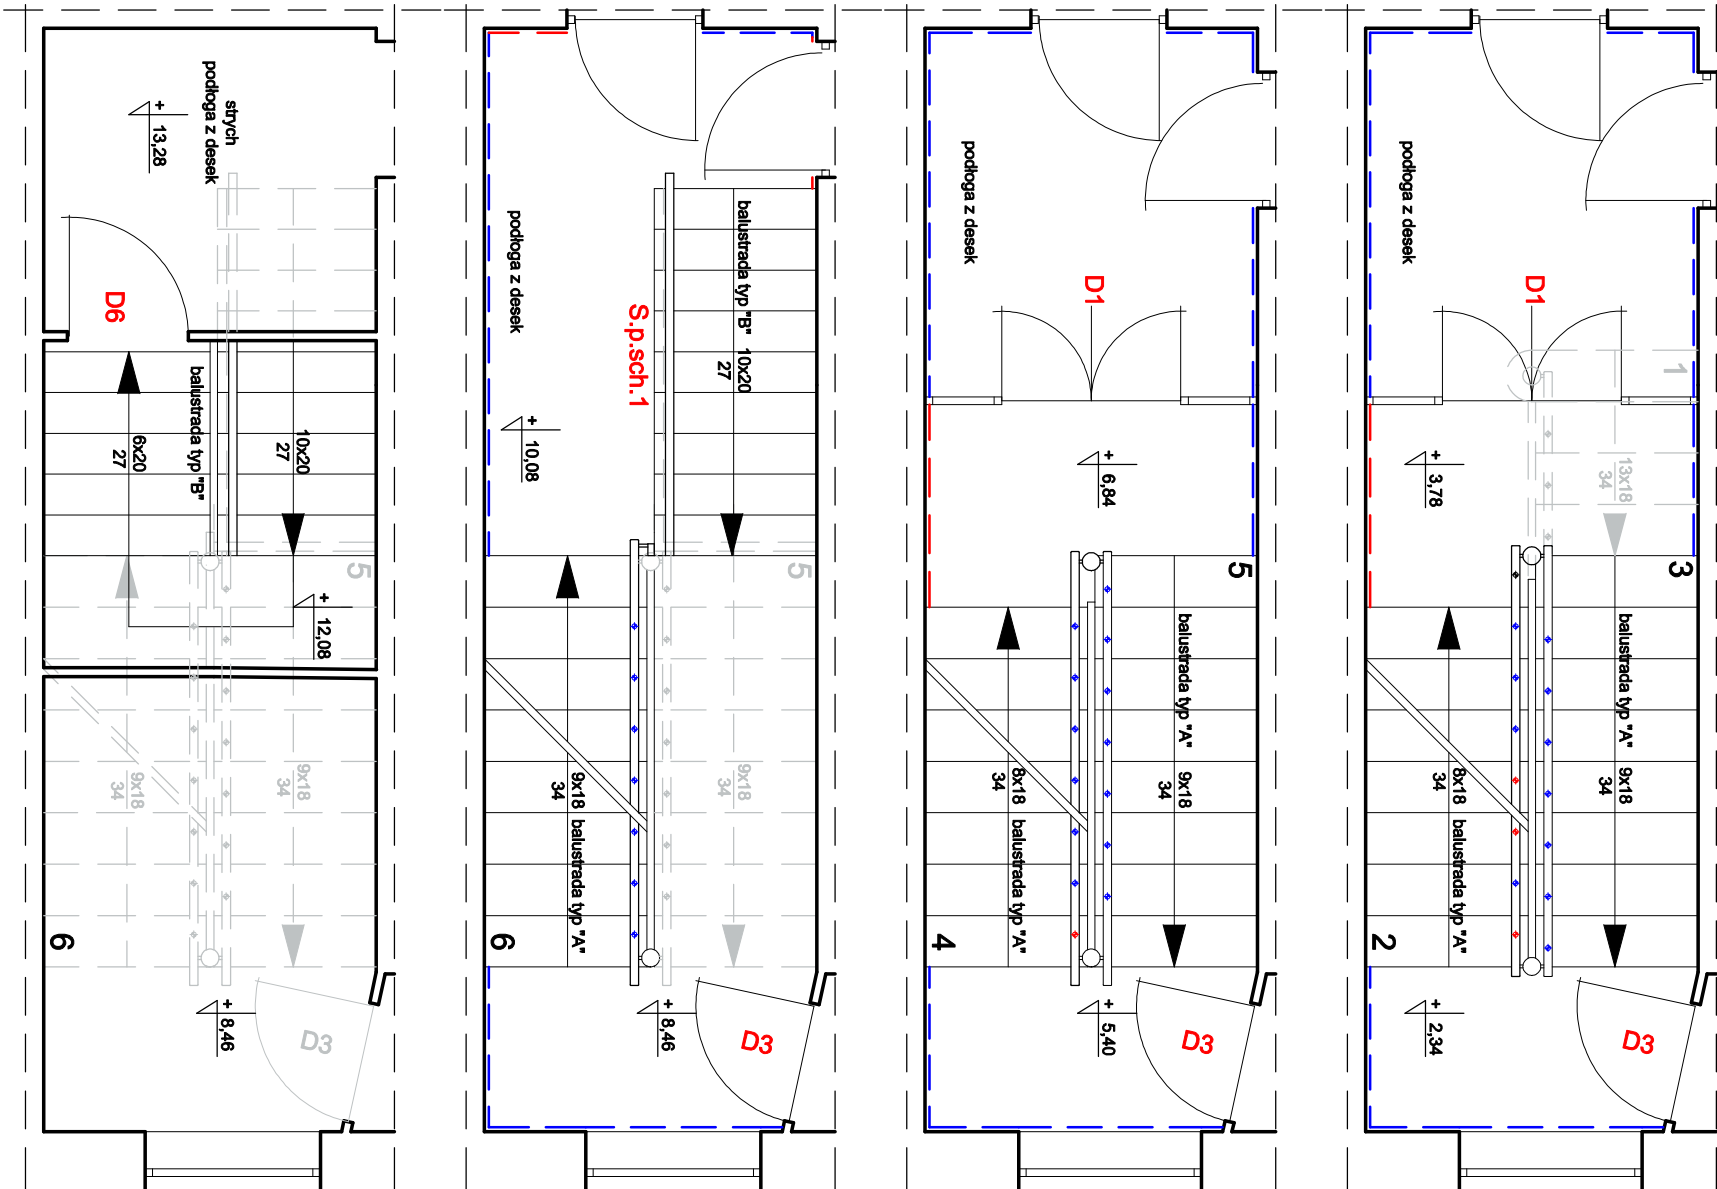

LOKALIZACJA LISTEW PRZYPODŁOGOWYCH typ "I"
ORAZ BRAKUJĄCYCH TRALEK typ "1" i typ "2" SKALA 1:50

Inwestor:	Współnota Mieszkańców ul. Konstytucji 3 Maja 6
11-100 Ldzbank Wamiński, ul. Konstytucji 3 Maja 6	
Tenat:	Remont elewacji i klatki schodowej wraz ze stacją odzienia i otworami w czepach odzienia i klatki schodowej przy ul. Konstytucji 3 Maja 6, Ldzbank Wamiński dz. nr 70/23
odr. Ldzbank 7	
Tytuł rysunku:	Inwentaryzacja konserwatorska elementów klatki schodowej
Data:	07.2022
Opracował:	mgr inż. arch. Bogdan Kopyński
upr. bud. 128/89/MK	
Skala:	1:2