


Rzut polaci dachu
Skala 1:100

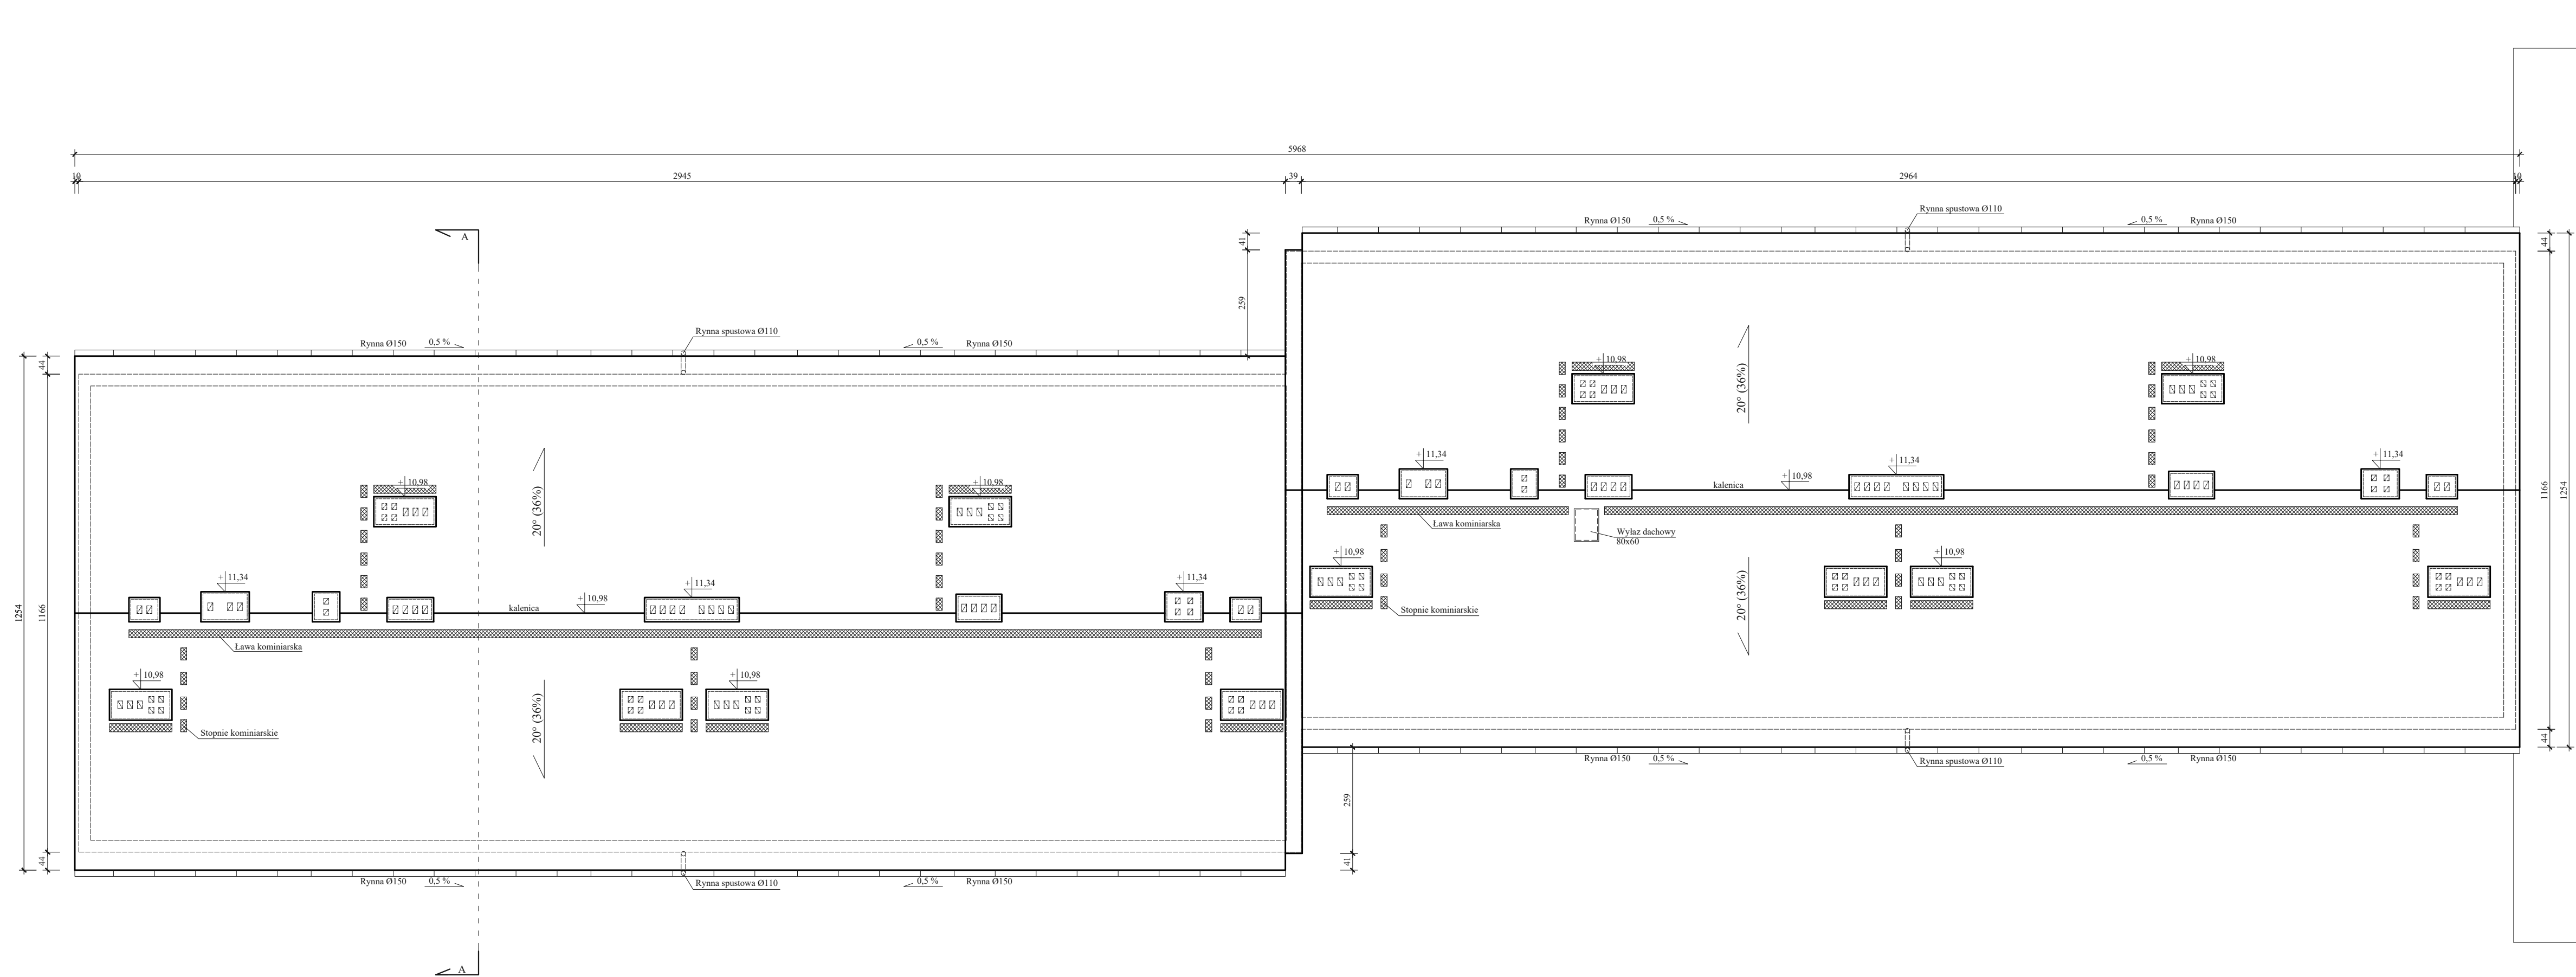

Opracowano w programie AutoCAD LT 2014 Licencja: 389-84607431

Tytuł: Termomodernizacja oraz nadbudowa dachu budynku mieszkalnego wielorodzinnego.		Data: 07.2019
Adres: Dz. nr 59/13, obręb nr 1, Górowo Iławeckie.		Skala: 1:100
Stadium: Projekt archit. - budowlany	Przedmiot: Rzut polaci dachu	Rys. nr: 6
Projektant: inż. Adam Nadolny upr. bud. nr: 37/85/OL; WAM/0059/ZOOK/17	Podpis:	
Konstrukcja - sprawdzający: inż. Kazimierz Lysakowski upr. bud. nr: 9/76/OL	Podpis:	
Asystent projektanta: inż. Jacek Brynkiewicz	Podpis:	